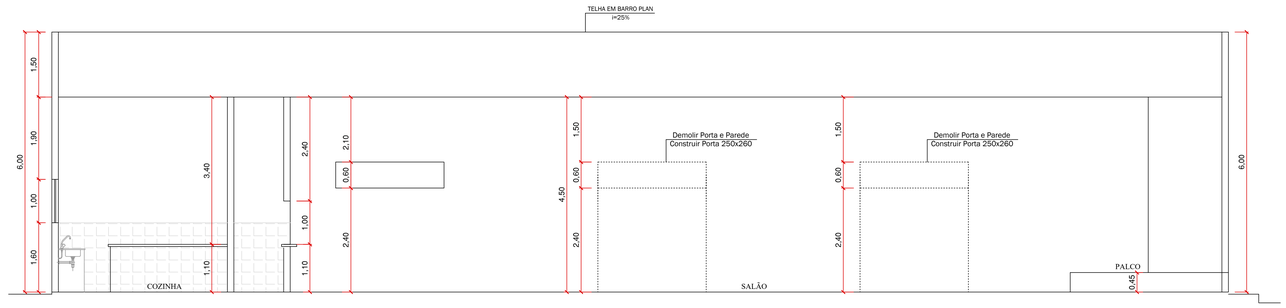

CORTE B-B
ESC. 1/50

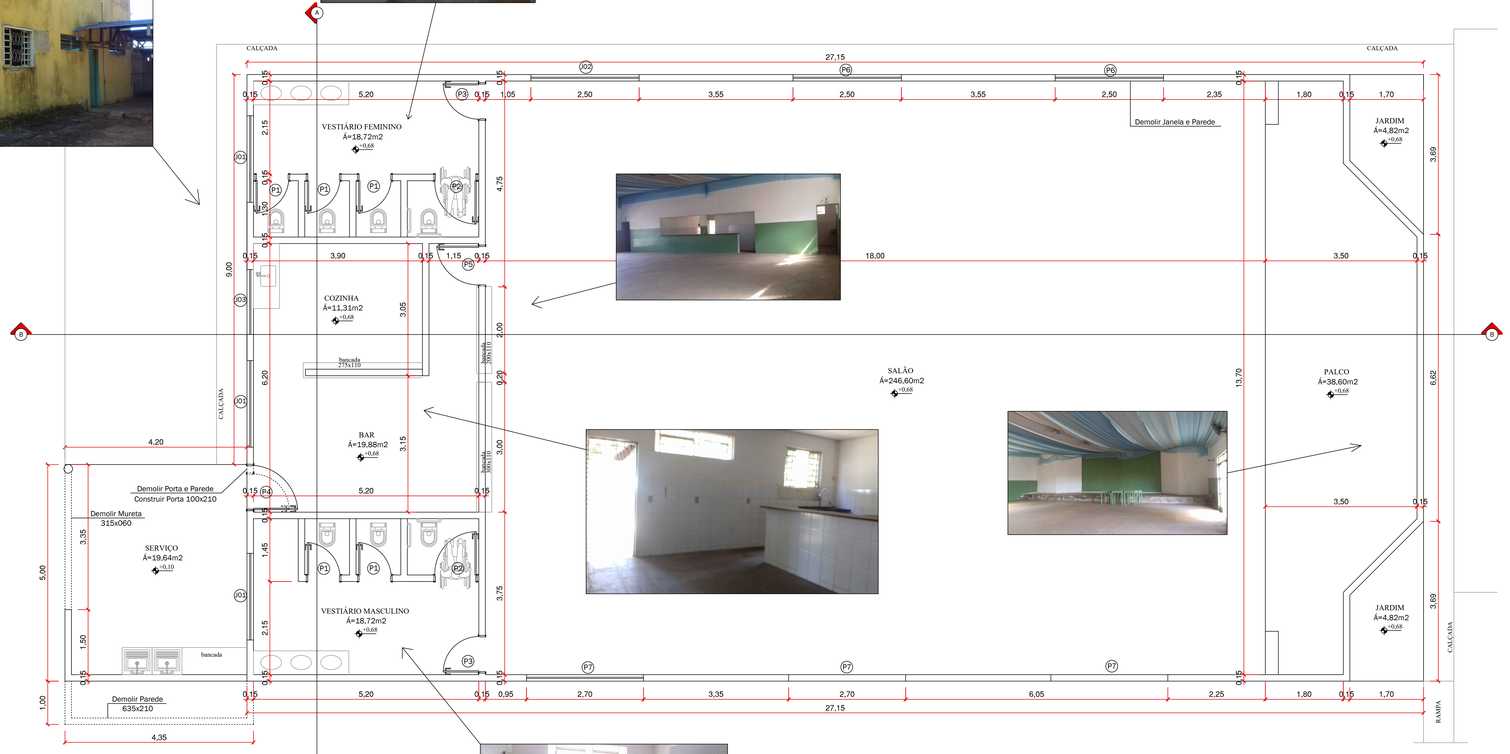

PLANTA BAIXA
ESC. 1/50

LEGENDA JANELAS					
	SALÃO = 401,10 m²				
NÚMERO	DIMENSÃO (cm)	PEITORIL	TIPO	MOLDURA	VIDRO
J1	200 X 060	200	BASCUL.	FERRO	
J2	250 X 060	240	BASCUL.	FERRO	
J3	150 X 100	160	BASCUL.	FERRO	

LEGENDA PORTAS			
NÚMERO	DIMENSÃO (cm)	TIPO	MATERIAL
P1	080 X 180	ABRIR(1F)	VENEZIANA
P2	100 X 180	ABRIR(1F)	VENEZIANA
P3	080 X 210	ABRIR(1F)	VENEZIANA
P4	100 X 210	ABRIR(1F)	VENEZIANA
P5	090 X 110	ABRIR(1F)	VENEZIANA
P6	250 X 260	CORRER(4F)	VIDRO TEMPERADO
P7	270 X 260	CORRER(4F)	VIDRO TEMPERADO

PADRÃO DE IMPRESSÃO		
nº cópia	pranchas	escala
1	1	1:50
2	1	1:100
3	1	1:75
4	1	1:25
5	1	1:20
6	1	1:10
7	1	1:15
8	1	1:30
9	1	1:40
10	1	1:60
11	1	1:80
12	1	1:90
13	1	1:125
14	1	1:150
15	1	1:175
16	1	1:200

CARIMBO DE APROVAÇÕES :

TIPO DE USO :
REFORMA E ACRESCIMO DE UMA OBRA PÚBLICA
MUNICIPAL DE ANHANGUERA GOIÁS

ARQUITETURA

ENDEREÇO DA OBRA :
Avenida Humberto C. Alves
Centro - Anhanguera /GO.

PROPRIETÁRIO :
CLUBE MUNICIPAL DE ANHANGUERA GOIÁS — CNPJ nº.

AUTOR DO PROJETO :
ENGº. — CREA nº.

RESPONSÁVEL TÉCNICO :
ENGº. — CREA nº.

Nº DA PRANCHA : 05/07

DESCRIÇÃO :
* Planta Baixa - Salão
* Corte B-B

ÁREAS :

Terreno	= 7.900,32 m²
Construção existente	= 185,25 m²
Construção existente - reforma	= 618,27 m²
Construção acrescimo	= 790,95 m²
Total Construção	= 1.594,47 m²

Taxa de Ocupação = 20,18 %
Taxa de Permeabilidade = 40,75 %

ESCALA :	DATA :	DESENHO :	REVISÃO :
INDICADAS	24 / 08 / 2020	Thiago Lima	24 / 08 / 2020