



FACHADA FRONTAL
ESC. 1:50

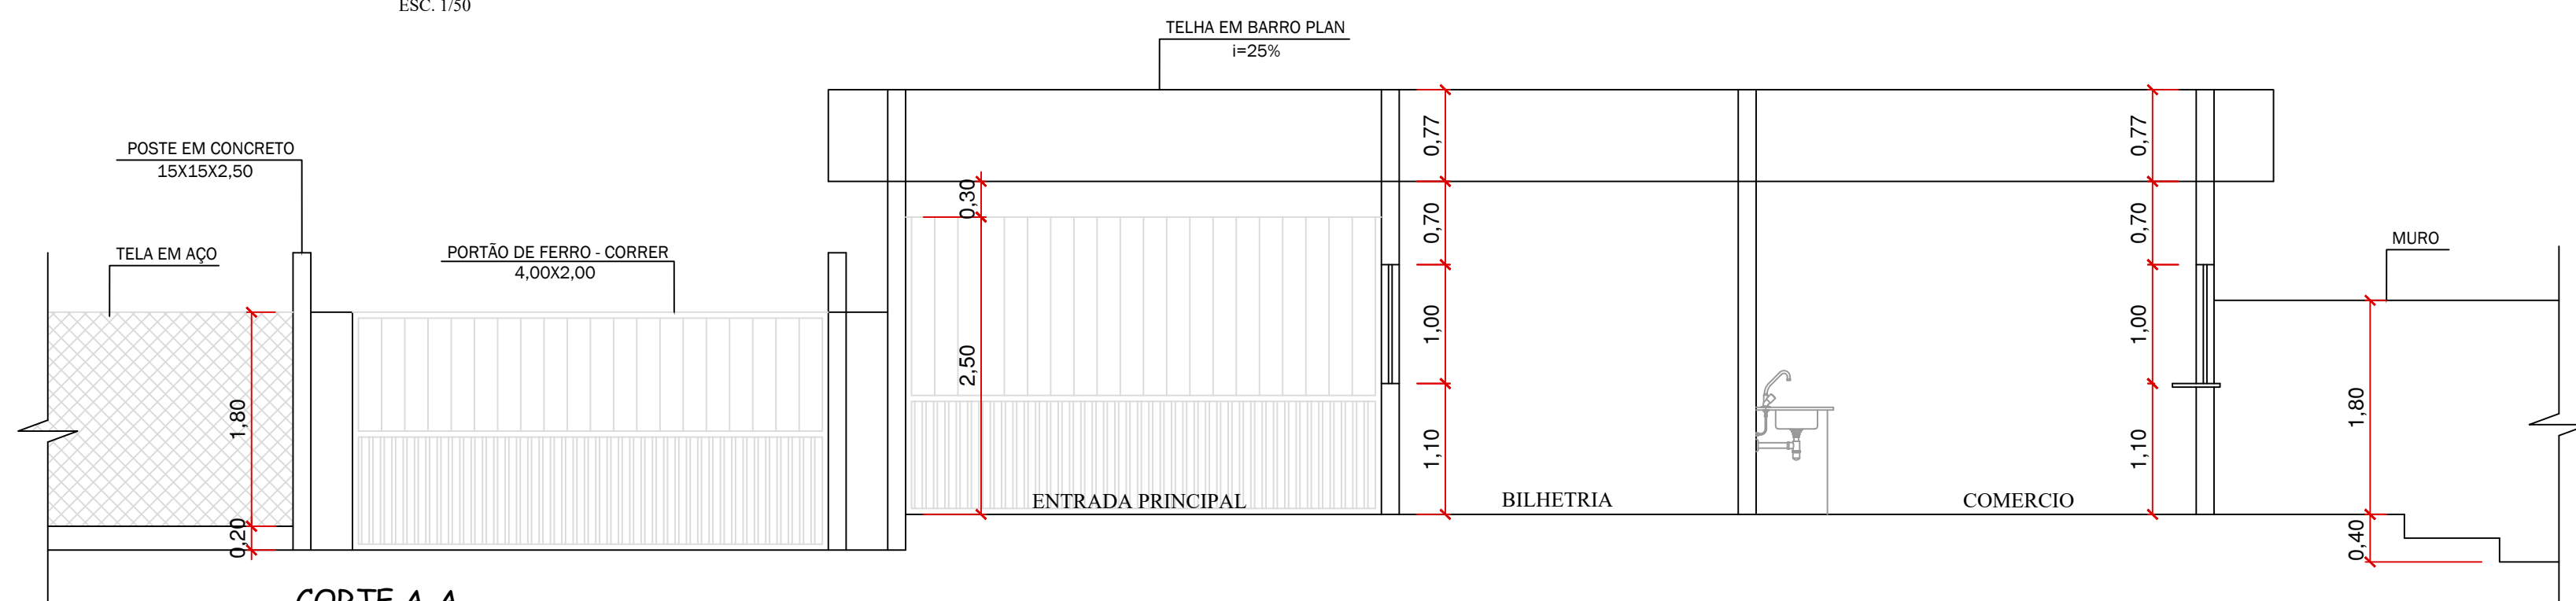

CORTE A-A
ESC. 1:50

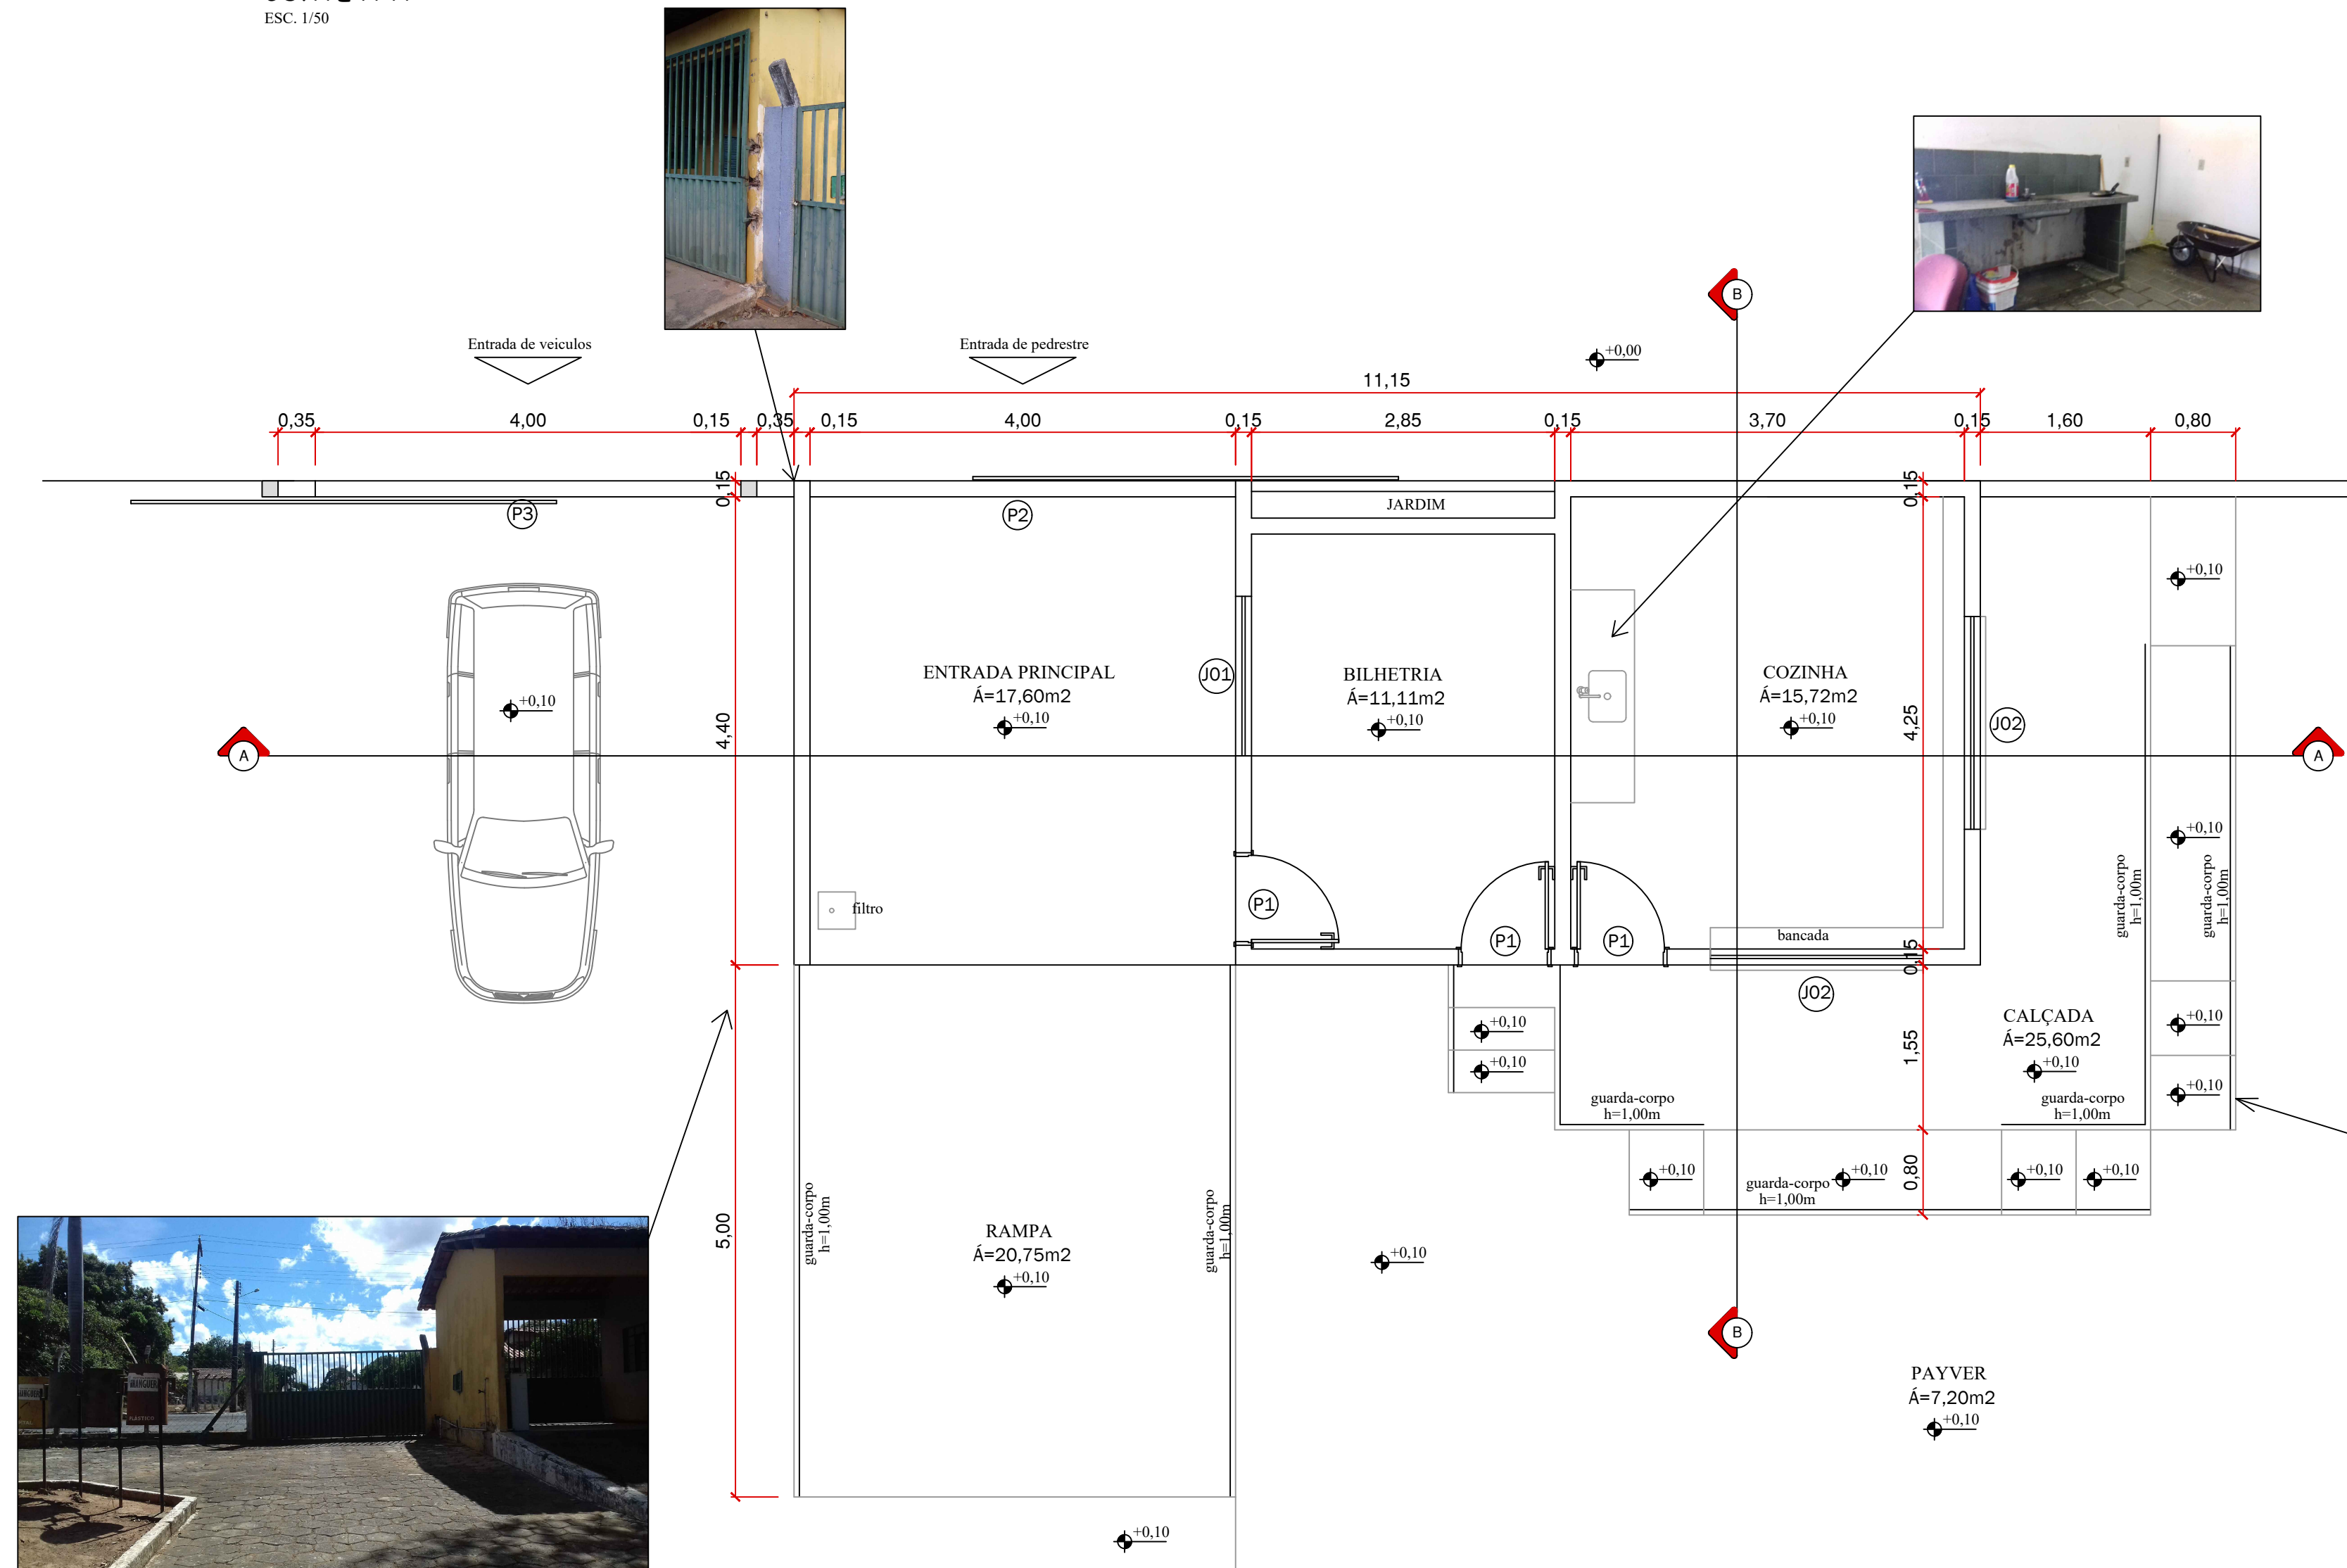

PLANTA BAIXA
ESC. 1:50



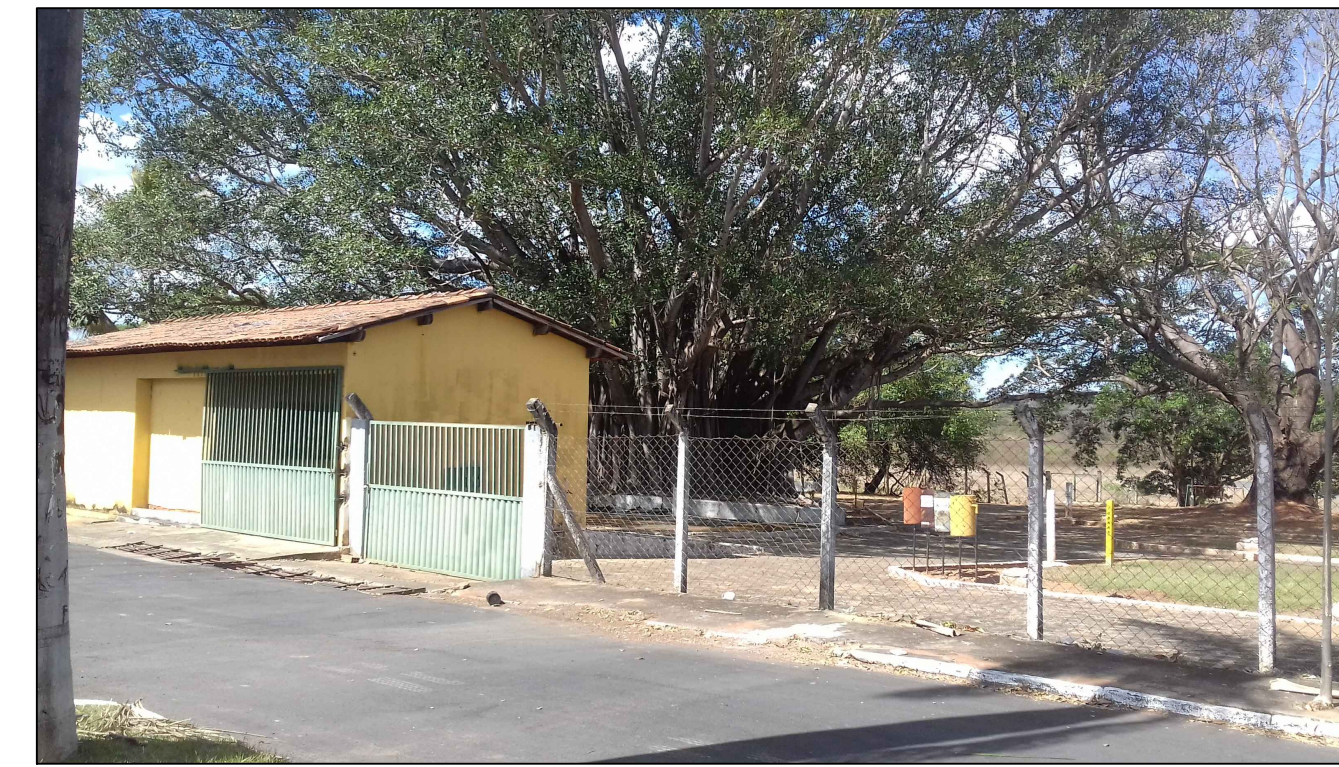



FOTO - GUARITA
FACHADA FRONTAL
S/ESC.



FOTO - GUARITA
FACHADA POSTERIOR
S/ESC.

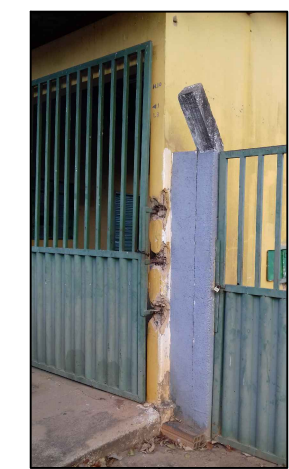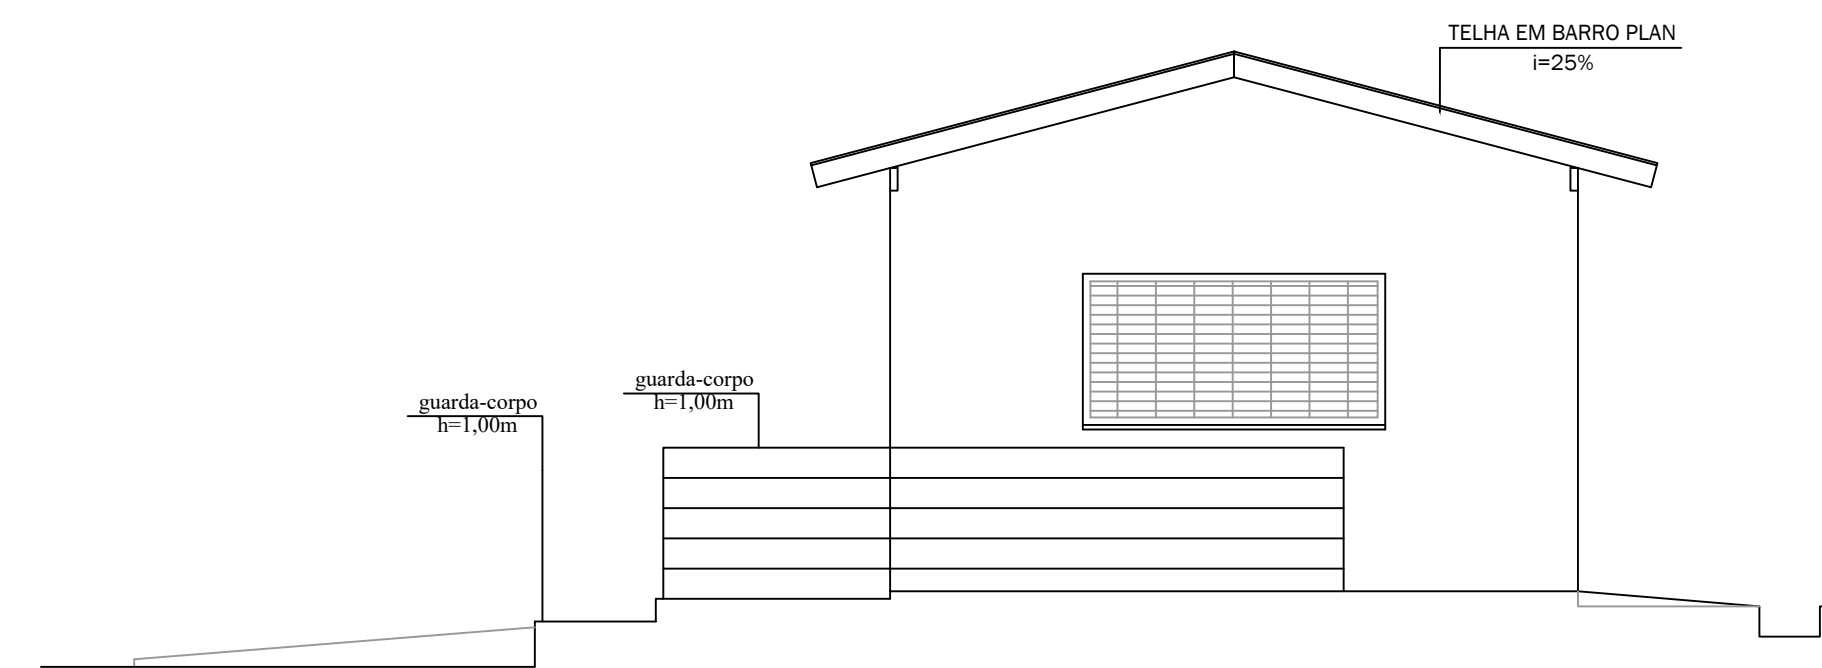

FACHADA LATERAL
ESC. 1:50

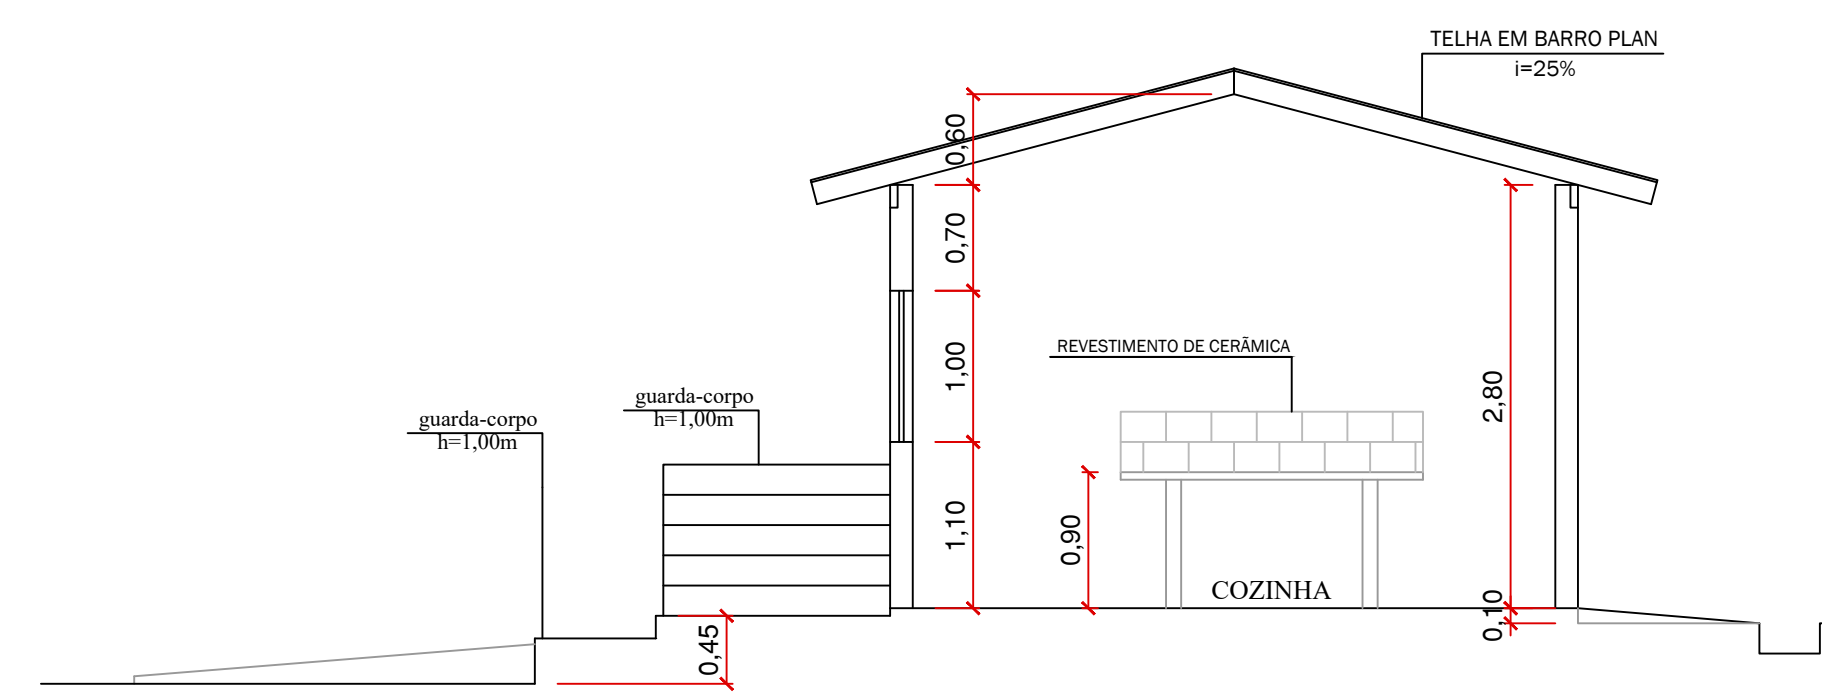

CORTE B-B
ESC. 1:50



LEGENDA JANELAS				
GUARITA = 50,73 m²				
NÚMERO	DIMENSÃO (cm)	PEITORIL	TIPO	MOLDURA
J1	150 X 100	110	CORRER	FERRO
J2	200 X 100	110	BASCUL	MADEIRA

LEGENDA PORTAS			
NÚMERO	DIMENSÃO (cm)	TIPO	MATERIAL
P1	080 X 210	ABRIR(1F)	VENEZIANA
P2	400 X 250	CORRER(1F)	FERRO
P3	400 X 200	CORRER(1F)	FERRO

CARIMBO DE APROVAÇÕES :

TIPO DE USO : REFORMA E ACRESCIMO DE UMA OBRA PÚBLICA MUNICIPAL DE ANHANGUERA GOIÁS

ENDEREÇO DA OBRA : Avenida Humberto C. Alves
Centro - Anhanguera IGO.

PROPRIETÁRIO :
CLUBE MUNICIPAL DE ANHANGUERA GOIÁS CNPJ nº:
AUTOR DO PROJETO : Nº DA PRANCHA :
ENQº : CREA nº: 02/07
RESPONSÁVEL TÉCNICO :
ENQº : CREA nº:

ARQUITETURA

DESCRIÇÃO :
* Planta Baixa - Guarita
* Corte A-A
* Corte B-B
* Fachada Frontal
* Fachada Lateral

ÁREAS :
Terreno = 7.900,32 m²
Construção existente = 185,25 m²
Construção existente - reforma = 618,27 m²
Construção acréscimo = 790,95 m²
Total Construção = 1.594,47 m²
Taxa de Ocupação = 20,18 %
Taxa de Permeabilidade = 40,75 %

ESCALA : INDICADAS DATA : 24 / 08 / 2020 DESENHO : Thiago Lima REVISÃO : 24 / 08 / 2020