

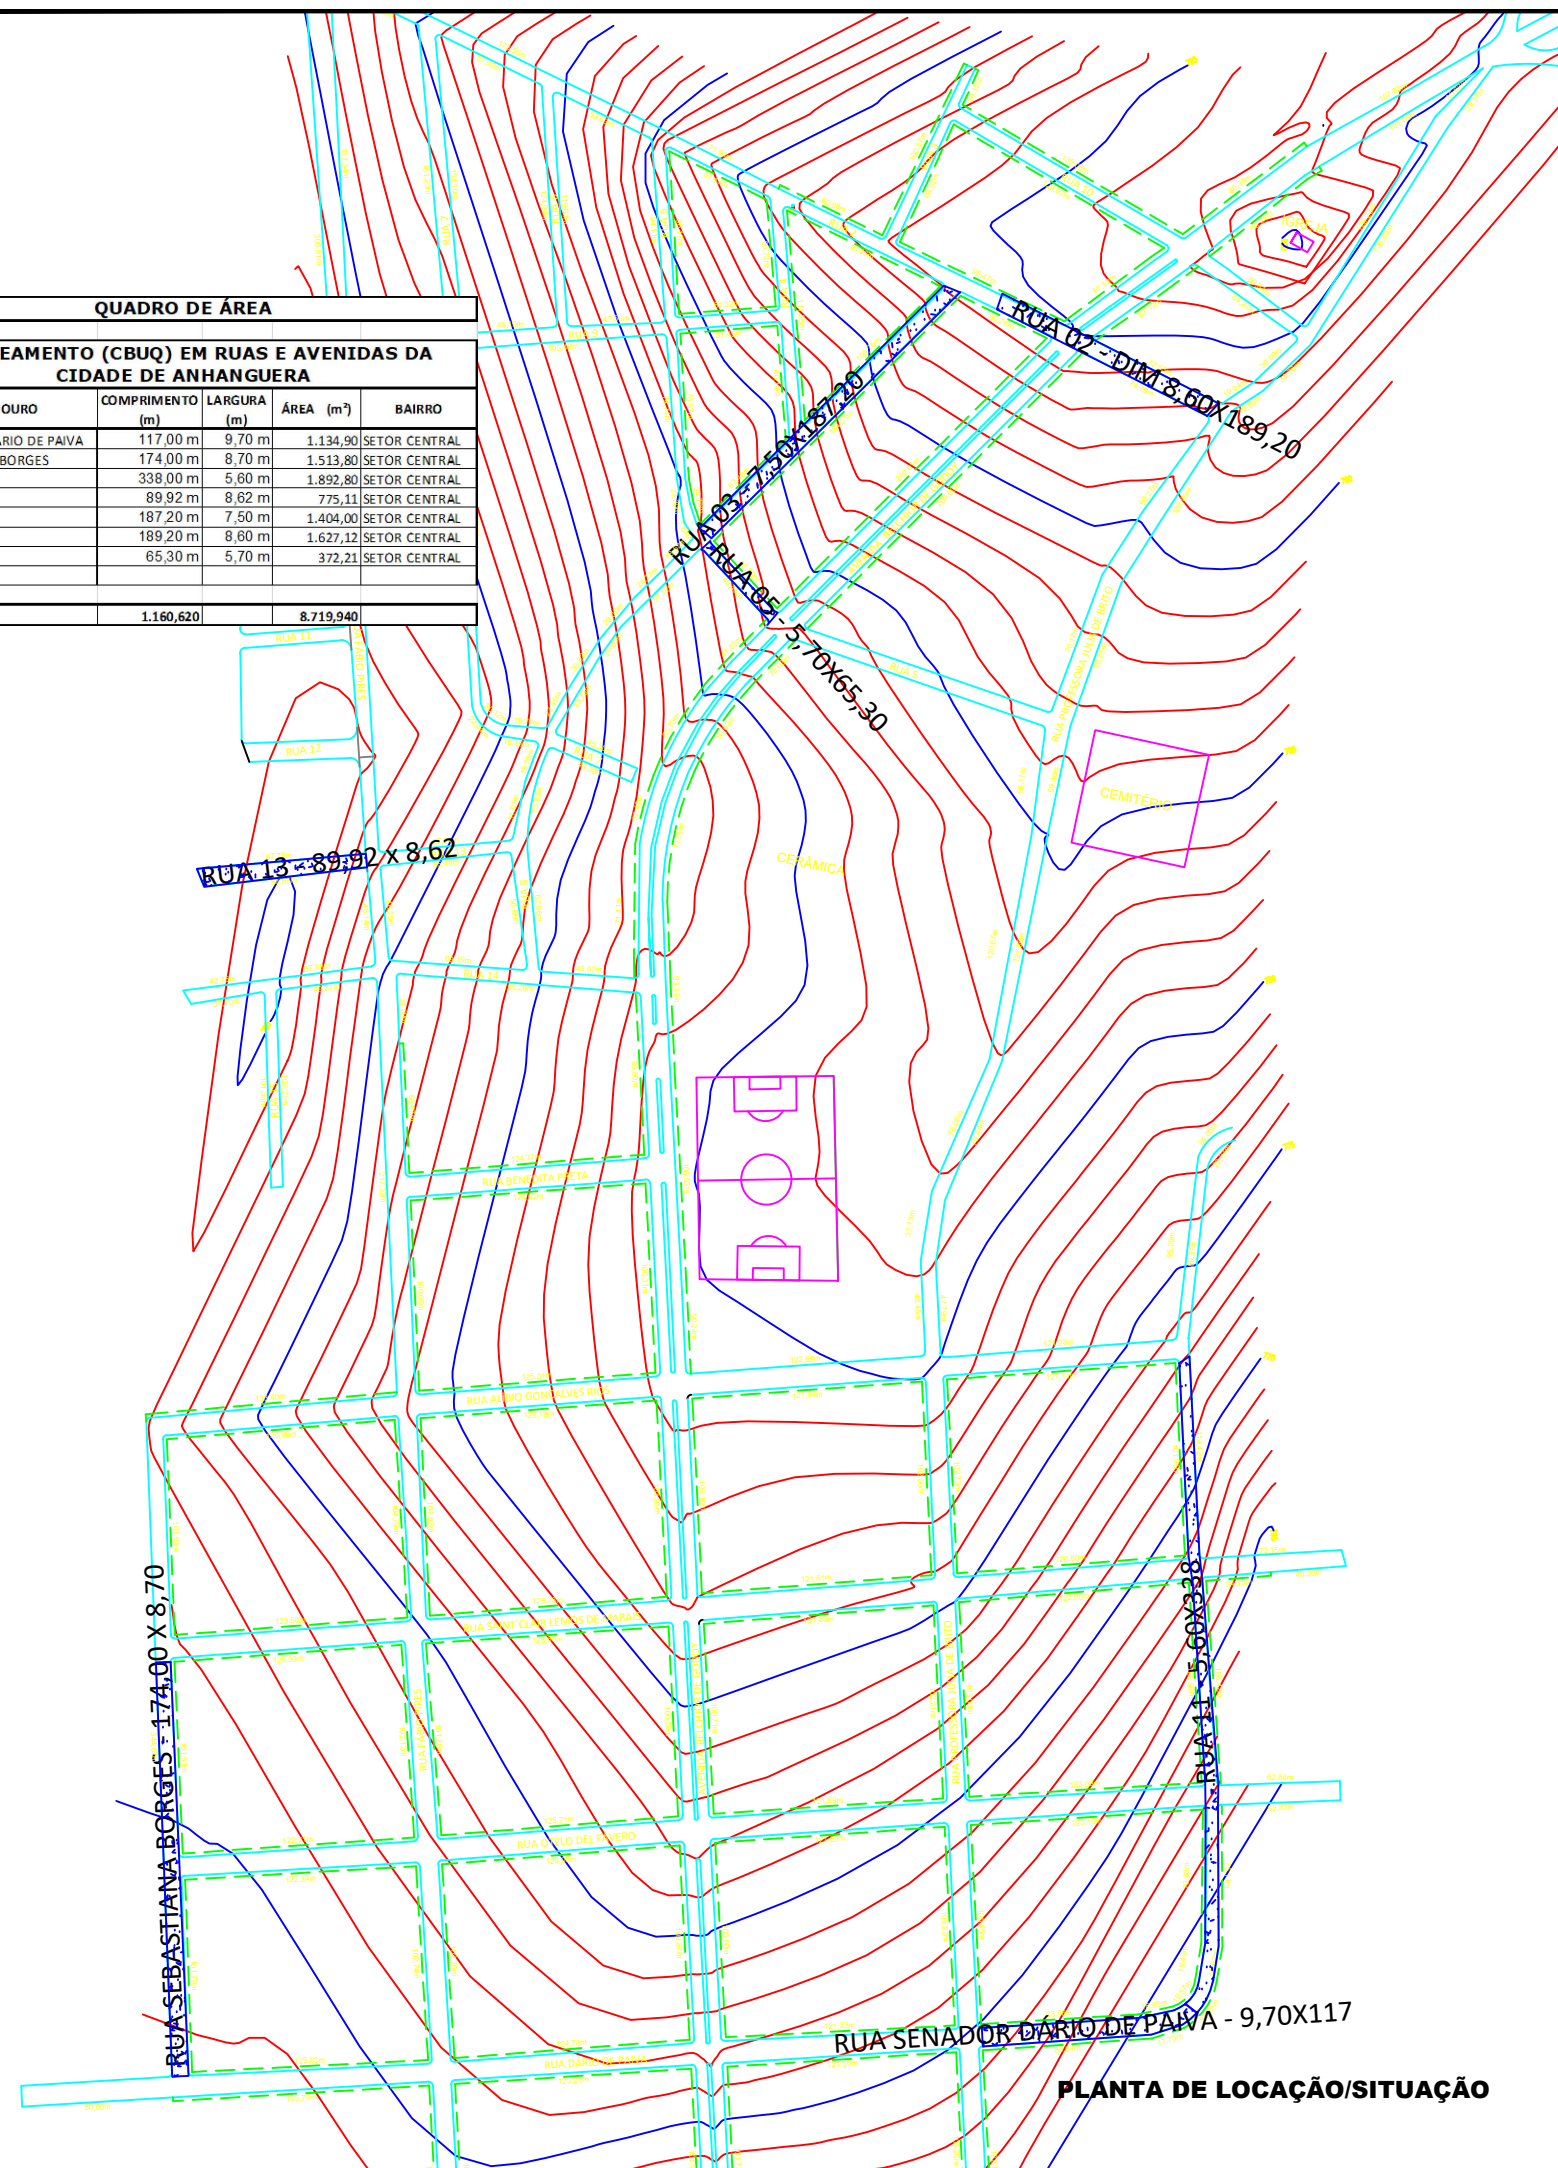
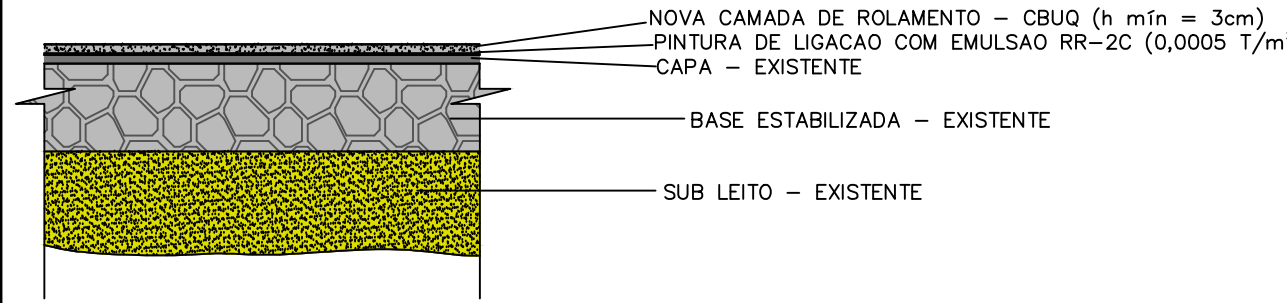
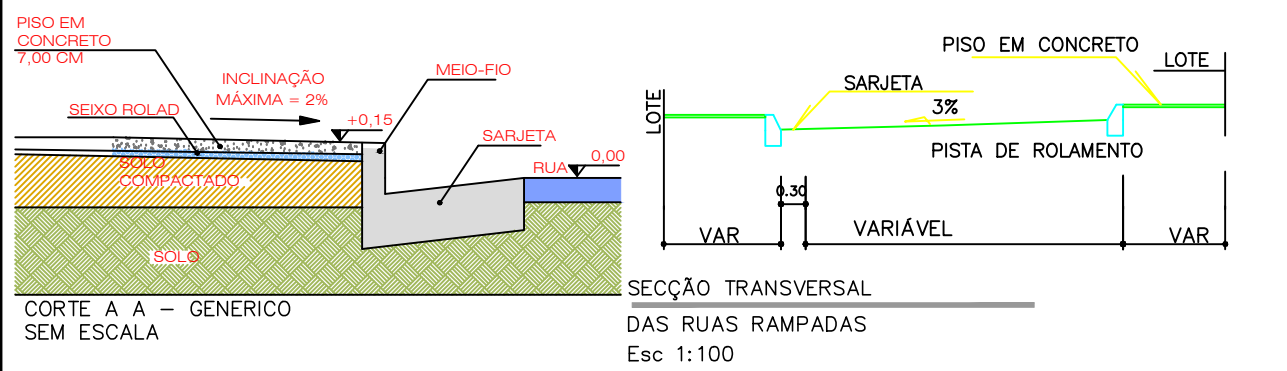


| QUADRO DE ÁREA | | | | |
|--|------------------|-------------|------------------------|---------------|
| RECAPEAMENTO (CBUQ) EM RUAS E AVENIDAS DA CIDADE DE ANHANGUERA | | | | |
| LOGRADOURO | COMPRIMENTO (m) | LARGURA (m) | ÁREA (m ²) | BAIRRO |
| RUA SENADOR DARIO DE PAIVA | 117,00 m | 9,70 m | 1.134,90 | SETOR CENTRAL |
| RUA SEBASTIANA BORGES | 174,00 m | 8,70 m | 1.513,80 | SETOR CENTRAL |
| RUA 11 | 338,00 m | 5,60 m | 1.892,80 | SETOR CENTRAL |
| RUA 13 | 89,92 m | 8,62 m | 775,11 | SETOR CENTRAL |
| RUA 03 | 187,20 m | 7,50 m | 1.404,00 | SETOR CENTRAL |
| RUA 02 | 189,20 m | 8,60 m | 1.627,12 | SETOR CENTRAL |
| RUA 05 - TRECHO | 65,30 m | 5,70 m | 372,21 | SETOR CENTRAL |
| TOTAL | 1.160,620 | | 8.719,940 | |

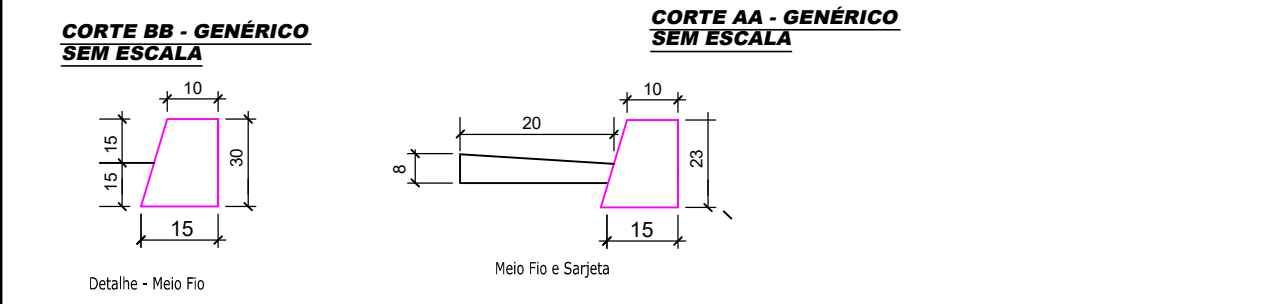

PLANTA DE LOCAÇÃO/SITUAÇÃO

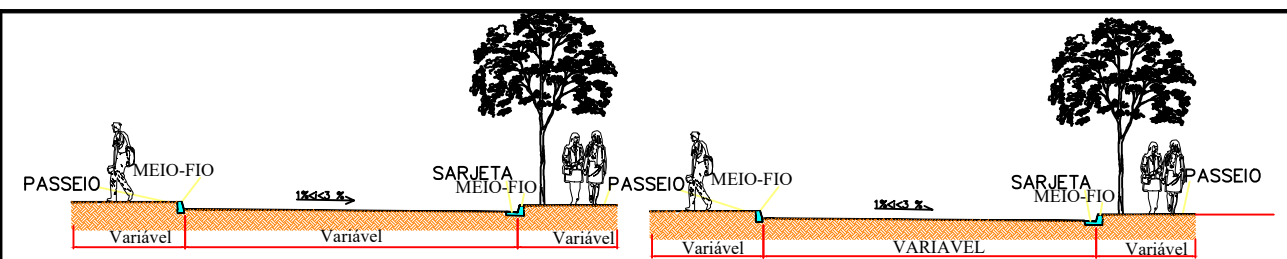

Projeto Básico de Recap. Asf. em CBUQ

Local:
RECAPEAMENTO: RUAS E AVENIDAS

ÁREA A SER RECAPEADA:
8.719,94 m²



Prefeitura Municipal de Anhanguera-GO

Eng^o José Marcelo Pereira Marquez
CREA - GO 12.241/D

LEGENDA
Recap 2020

ESCALA:
1:4000

FOLHA (A2):
01/01

DATA:
agosto/2020

PROTOCOLO
...

MEDIÇÃO
...