




REVITALIZAÇÃO DA PRAÇA HUMBERTO FERREIRA C. ALVES - ANHANGUERA/GO

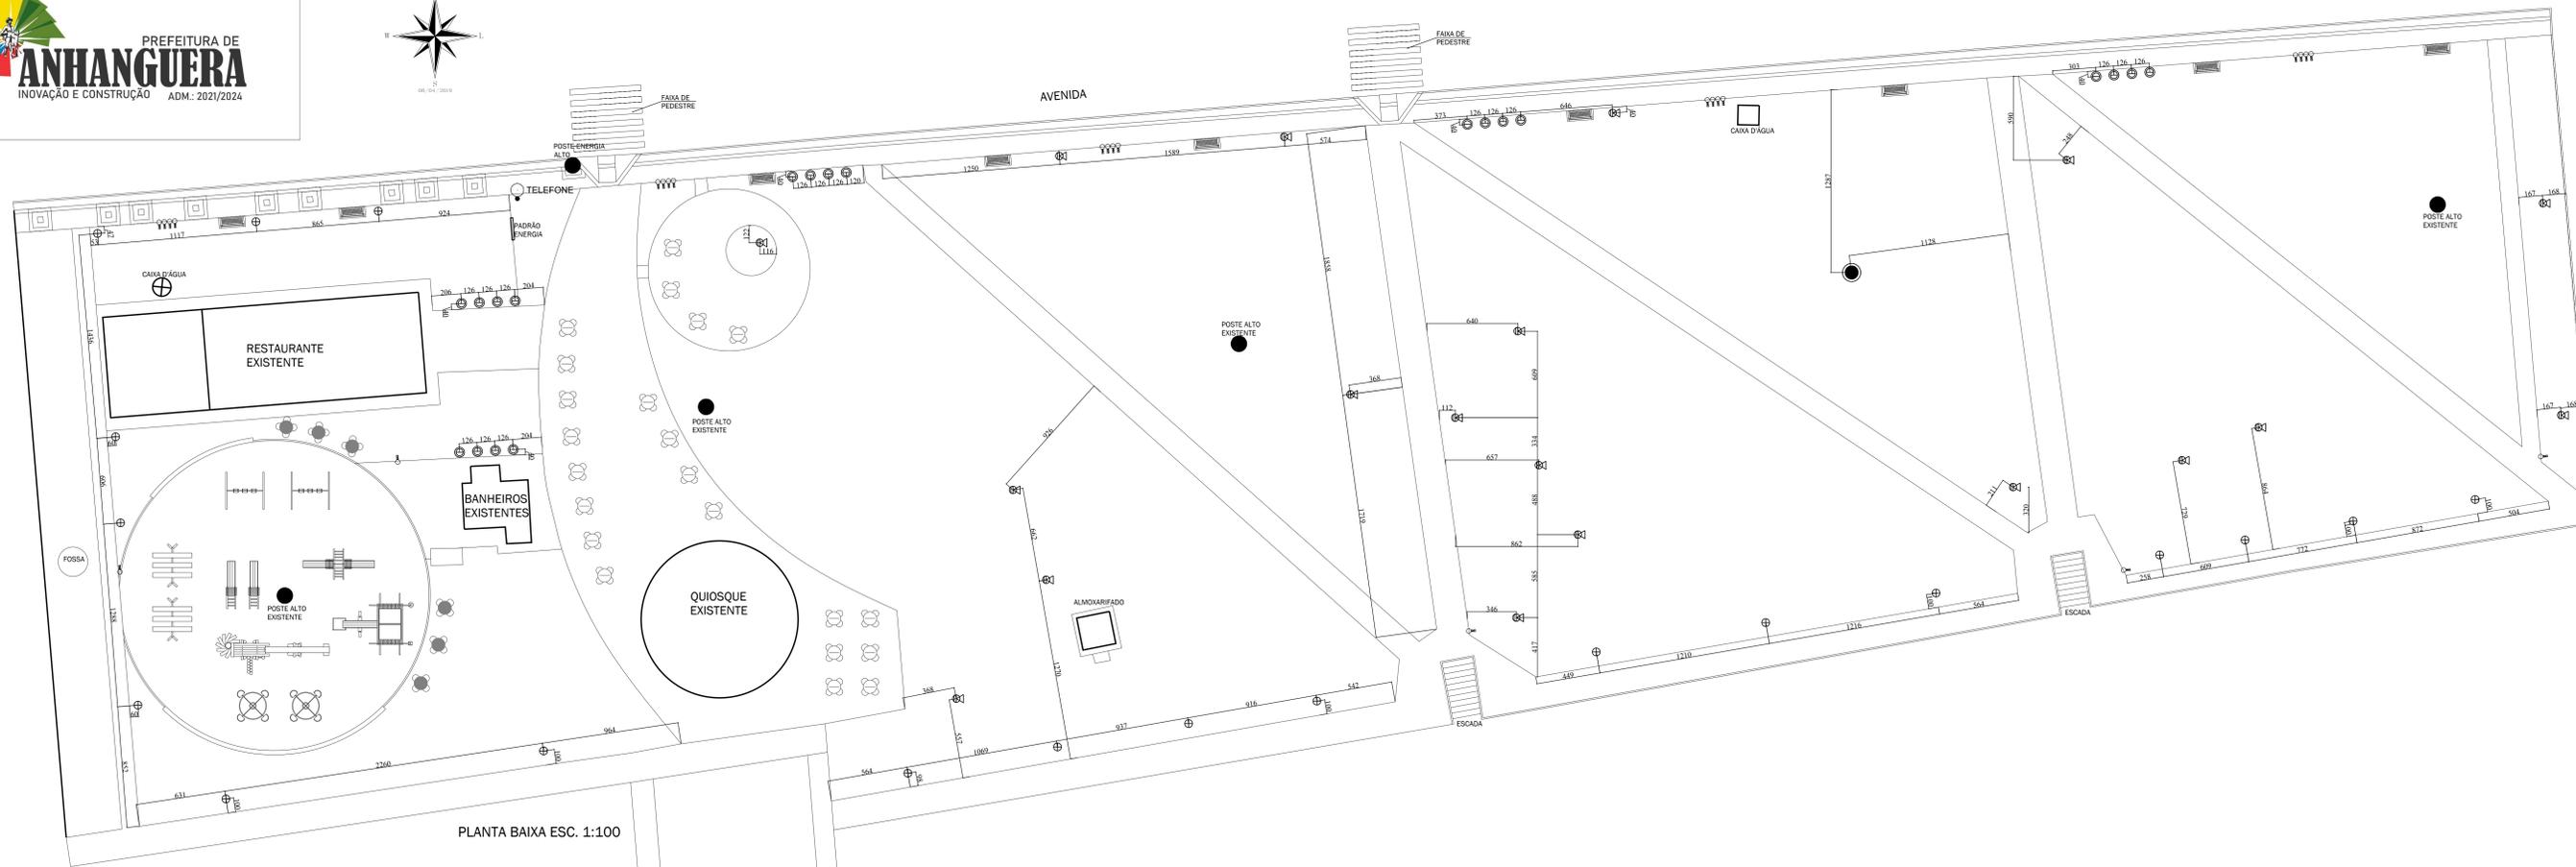


PLANTA BAIXA ESC. 1:100

ACADEMIA AO AR LIVRE EXISTENTE

LEGENDA ILUMINAÇÃO

SÍMBOLO	LÂMPADA	QTD.	LUMINÁRIA	QTD. TOTAL DE ITENS	QTD. TOTAL LÂMPADAS
●	EXISTENTE	-	EXISTENTE	-	-
●	VAPOR METÁLICO UNIFORM DE 400W	04	POSTE ALTO	01	04
⊕	VAPOR METÁLICO BRANCA	01	POSTE MÉDIO H=220CM	19	19
⊖	FLUORESCENTE 15W 220V BRANCA	01	MINI POSTE	20	20
⊖	FLUORESCENTE COR VERDE	01	PROJETOR (C/ BASE H=220CM)	19	19

* QUANTIDADE DE LÂMPADAS POR LUMINÁRIA

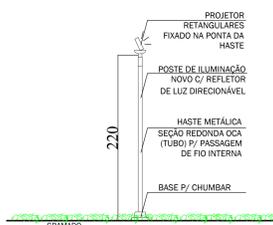

MODELO P/ OS POSTES C/ PROJETORES DE ILUMINAÇÃO NOVA

CARIMBO DE APROVAÇÕES:

TRAMA
ARQUITETURA

ASDA DANIELLA R. VAZ
FONE: (064) 3441-4721 / 9973-0182
RUA NASSIM ABEL, 512 - SL. 301 - CENTRO
E-MAIL: TRAMAARQUITETURA3D1@GMAIL.COM

OBSERVAÇÕES:
1. CONFIRMAR MEDIDAS NO LOCAL DA EXECUÇÃO.
2. ESSE PROJETO NÃO PODE SER MODIFICADO SEM A TÍTULO DE SECRETAÇÃO DA PRESENTAÇÃO AUTORIZADA POR ESCRITO DA AUTORIDADE DO PROJETO.
3. É PROIBIDA A CÔPIA DO PROJETO SEM A AUTORIZAÇÃO DA AUTORA DO MESMO. (DIREITOS AUTORAIS)

TIPO DE USO: PROJETO DE REVITALIZAÇÃO DE PRAÇA

ENDEREÇO DA OBRA: PRAÇA HUMBERTO FERREIRA C. ALVES, S/N, CENTRO

PROPRIETÁRIO: _____

AUTOR DO PROJETO: ASDA DANIELLA RÉGO VAZ Nº DA PRONCHA: 02/06

RESPONSÁVEL TÉCNICO: _____

DESCRIÇÃO: * Pontos elétricos geral da Praça * Legenda

ÁREAS: ÁREA TOTAL: 8.731,14m²

ESCALA: INDICADAS DATA: MAIO/2019 DESENHO: AGDA REVISÃO: _____