




PLANTA HIDRÁULICA DO TÉRREO
ESC.: 1:50

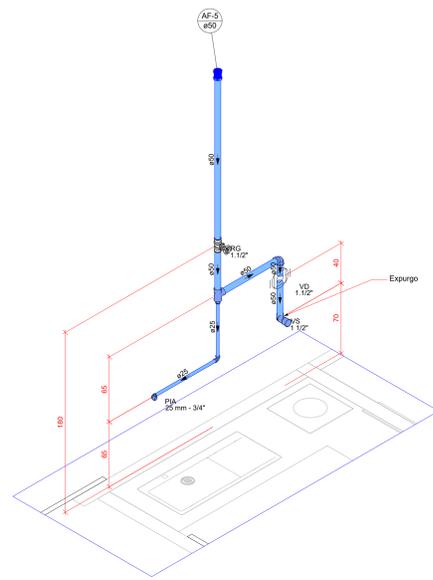


Detalhe HID-1
Escala 1:25

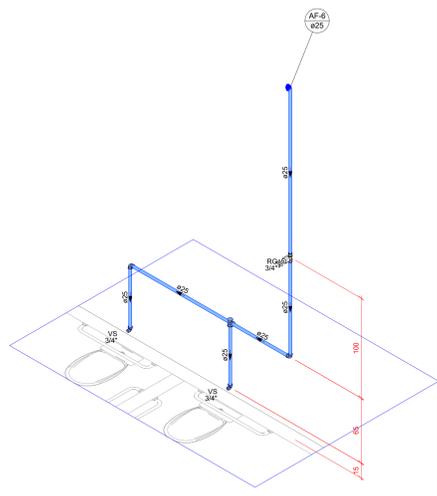


Detalhe HID-6
Escala 1:25

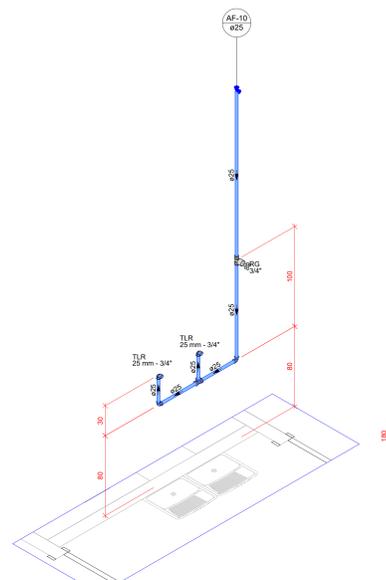


Detalhe HID-5
Escala 1:25

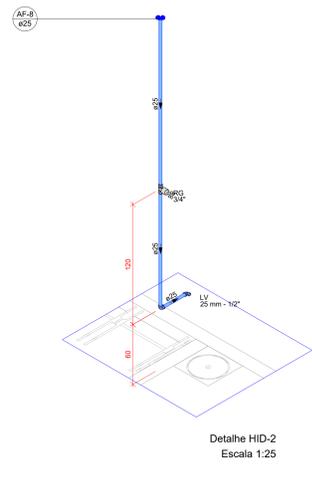


Detalhe HID-2
Escala 1:25

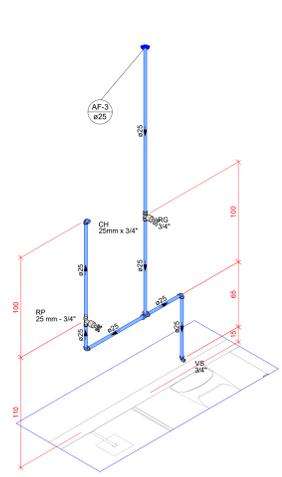


Detalhe HID-7
Escala 1:25

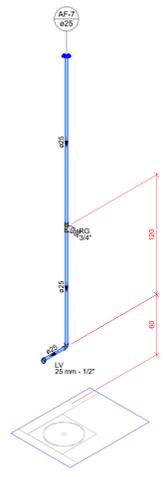


Detalhe HID-3
Escala 1:25

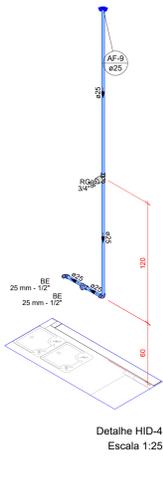


Detalhe HID-4
Escala 1:25

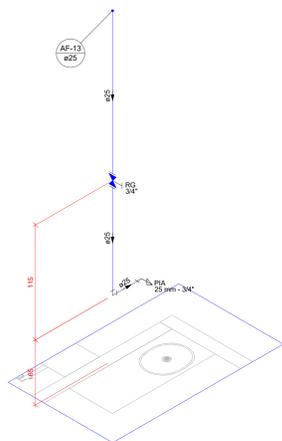


Detalhe HID-13
Escala 1:25

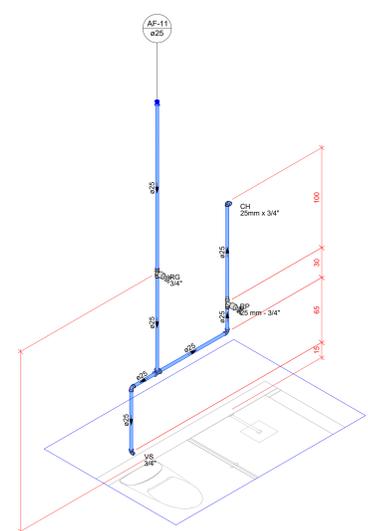

Detalhe HID-9
Escala 1:25

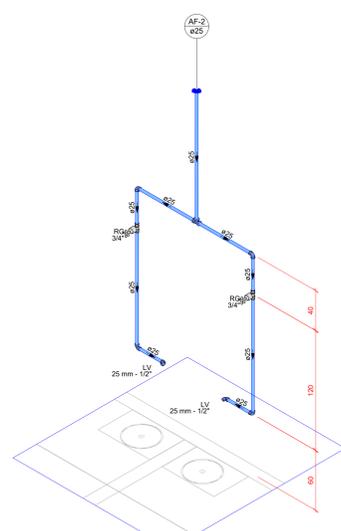


Detalhe HID-11
Escala 1:25

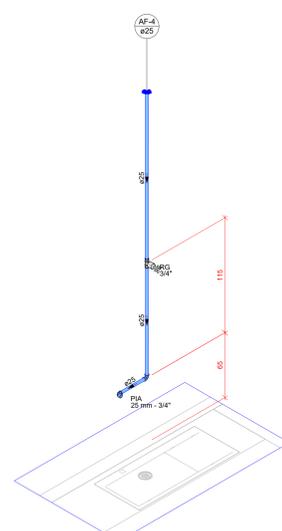


Detalhe HID-10
Escala 1:25


OBSERVAÇÕES:
 1) Toda tubulação de água fria com tubos PVC rígido soldável.
 2) Nunca quebrar viga para desvio de colunas. Executar furos somente como previsto no projeto estrutural (DETALHE 1).
 3) Ter cuidado na execução das tubulações com: manter diâmetro e inclinação dos tubos conforme projeto.
 4) Tubulação vertical (exc. tubulação saída de água dos sanitários etc.) deixar sempre na viga, nunca quebrar depois de executado.
 5) Realizar suporte da caixa d'água de 1m de altura.
 Dimensões aproximadas dos tubos nos cortes.

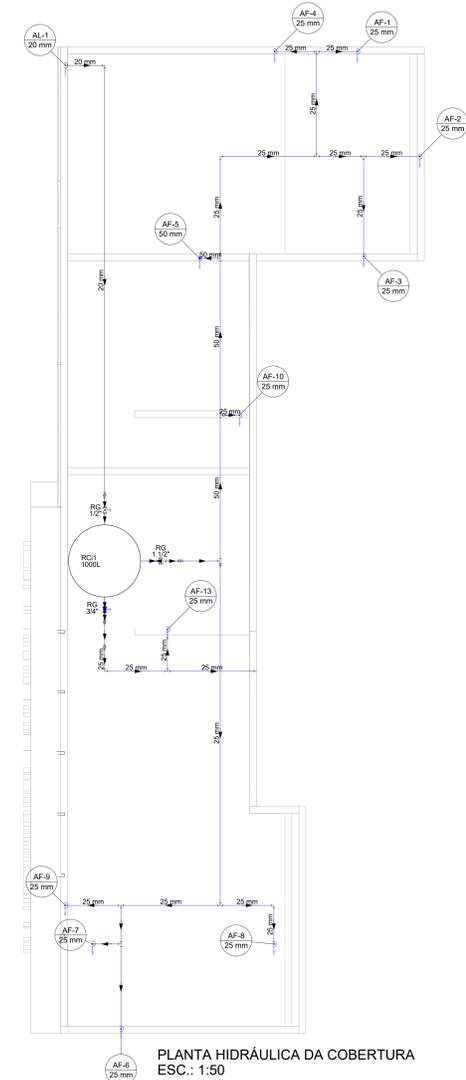

PLANTA HIDRÁULICA DA COBERTURA
ESC.: 1:50

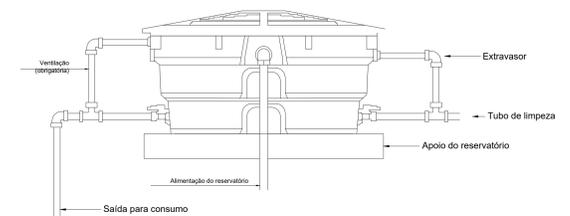

Detalhe 1: Desvio da coluna de água fria para compatilidade com projeto estrutural

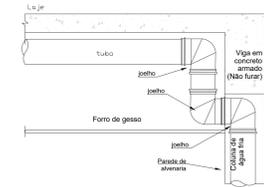

ALMEIDA CORRÊA
ENGENHARIA E CONSTRUÇÕES

IANDRA DE ALMEIDA CORREA E SILVA
CREA nº: 1019219378D-GO
(64) 98112-8738

THAYNARA DE ALMEIDA CORREA E SILVA
CREA nº: 1017528098D-GO
(64) 98112-1963

Hidraulico		TIPO DE USO: Edificação Residencial	
ENDEREÇO DA OBRA: ANHANGUERA			
PROPRIETÁRIO: PREFEITURA MUNICIPAL DE ANHANGUERA			
AUTOR DO PROJETO E RESPONSÁVEL TÉCNICO: IANDRA DE ALMEIDA CORRÊA E SILVA			
DESCRIÇÃO: PLANTA HIDRÁULICA		Nº DA FRANCHA: 01 / 01	
ESCALA: INDICADAS	DATA: 09/04/2023	DESENHO: IANDRA	REVISÃO: --