


**BALIZA FUTEBOL PLANTA**  
ESCALA 1:25


**BALIZA FUTEBOL VISTA FRONTAL**  
ESCALA 1:25

**BALIZA FUTEBOL VISTA LATERAL**  
ESCALA 1:25

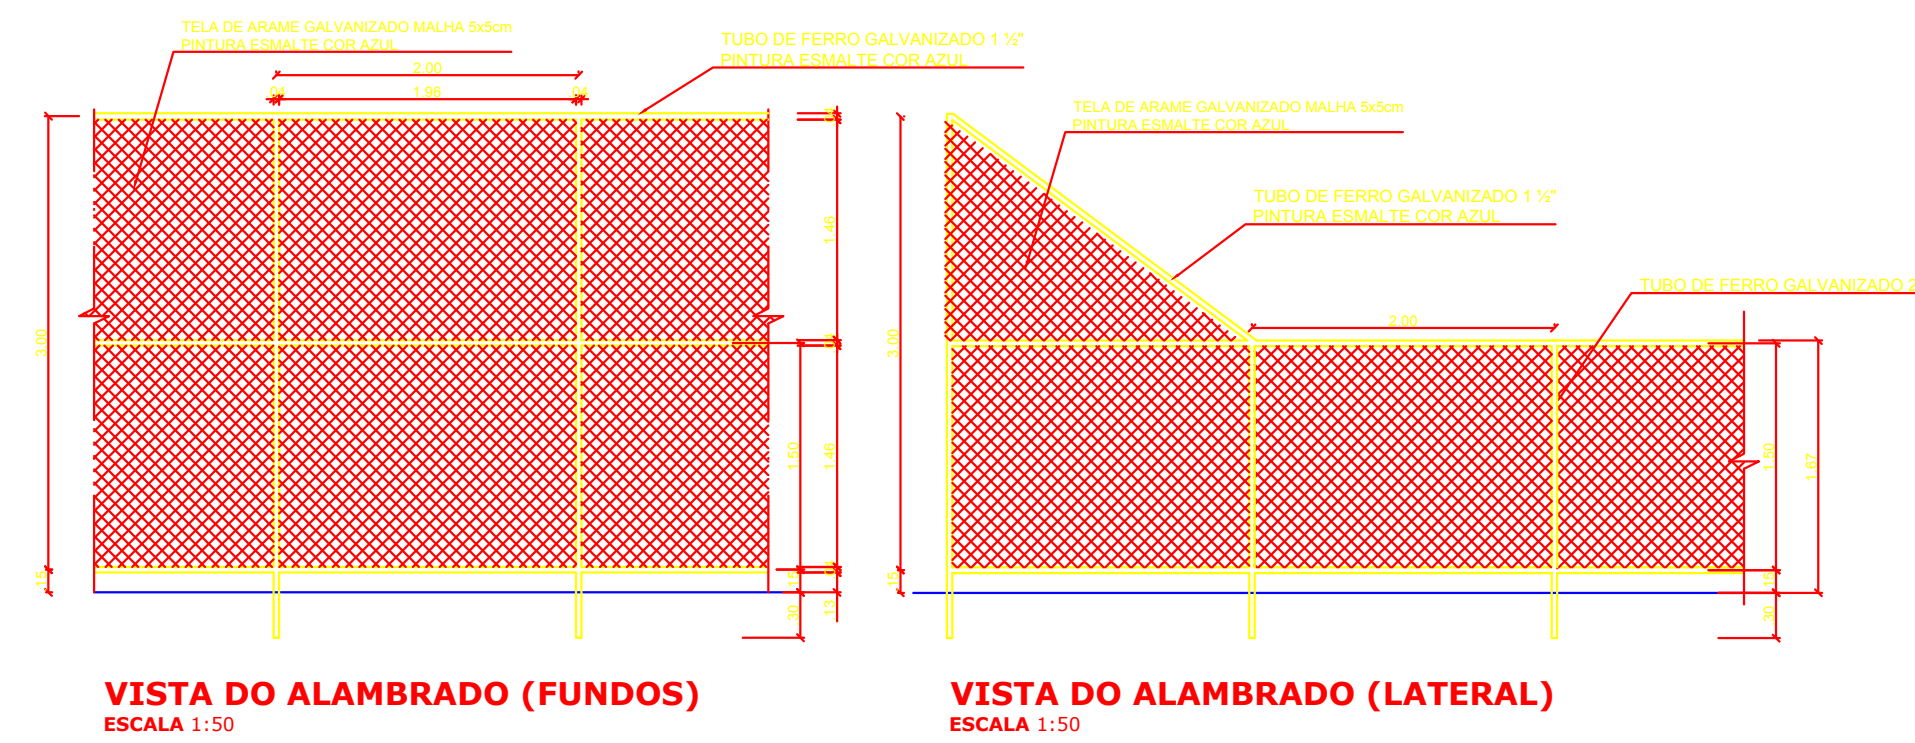


**VISTA DO ALAMBRADO (FUNDOS)**  
ESCALA 1:50


**VISTA DO ALAMBRADO (LATERAL)**  
ESCALA 1:50

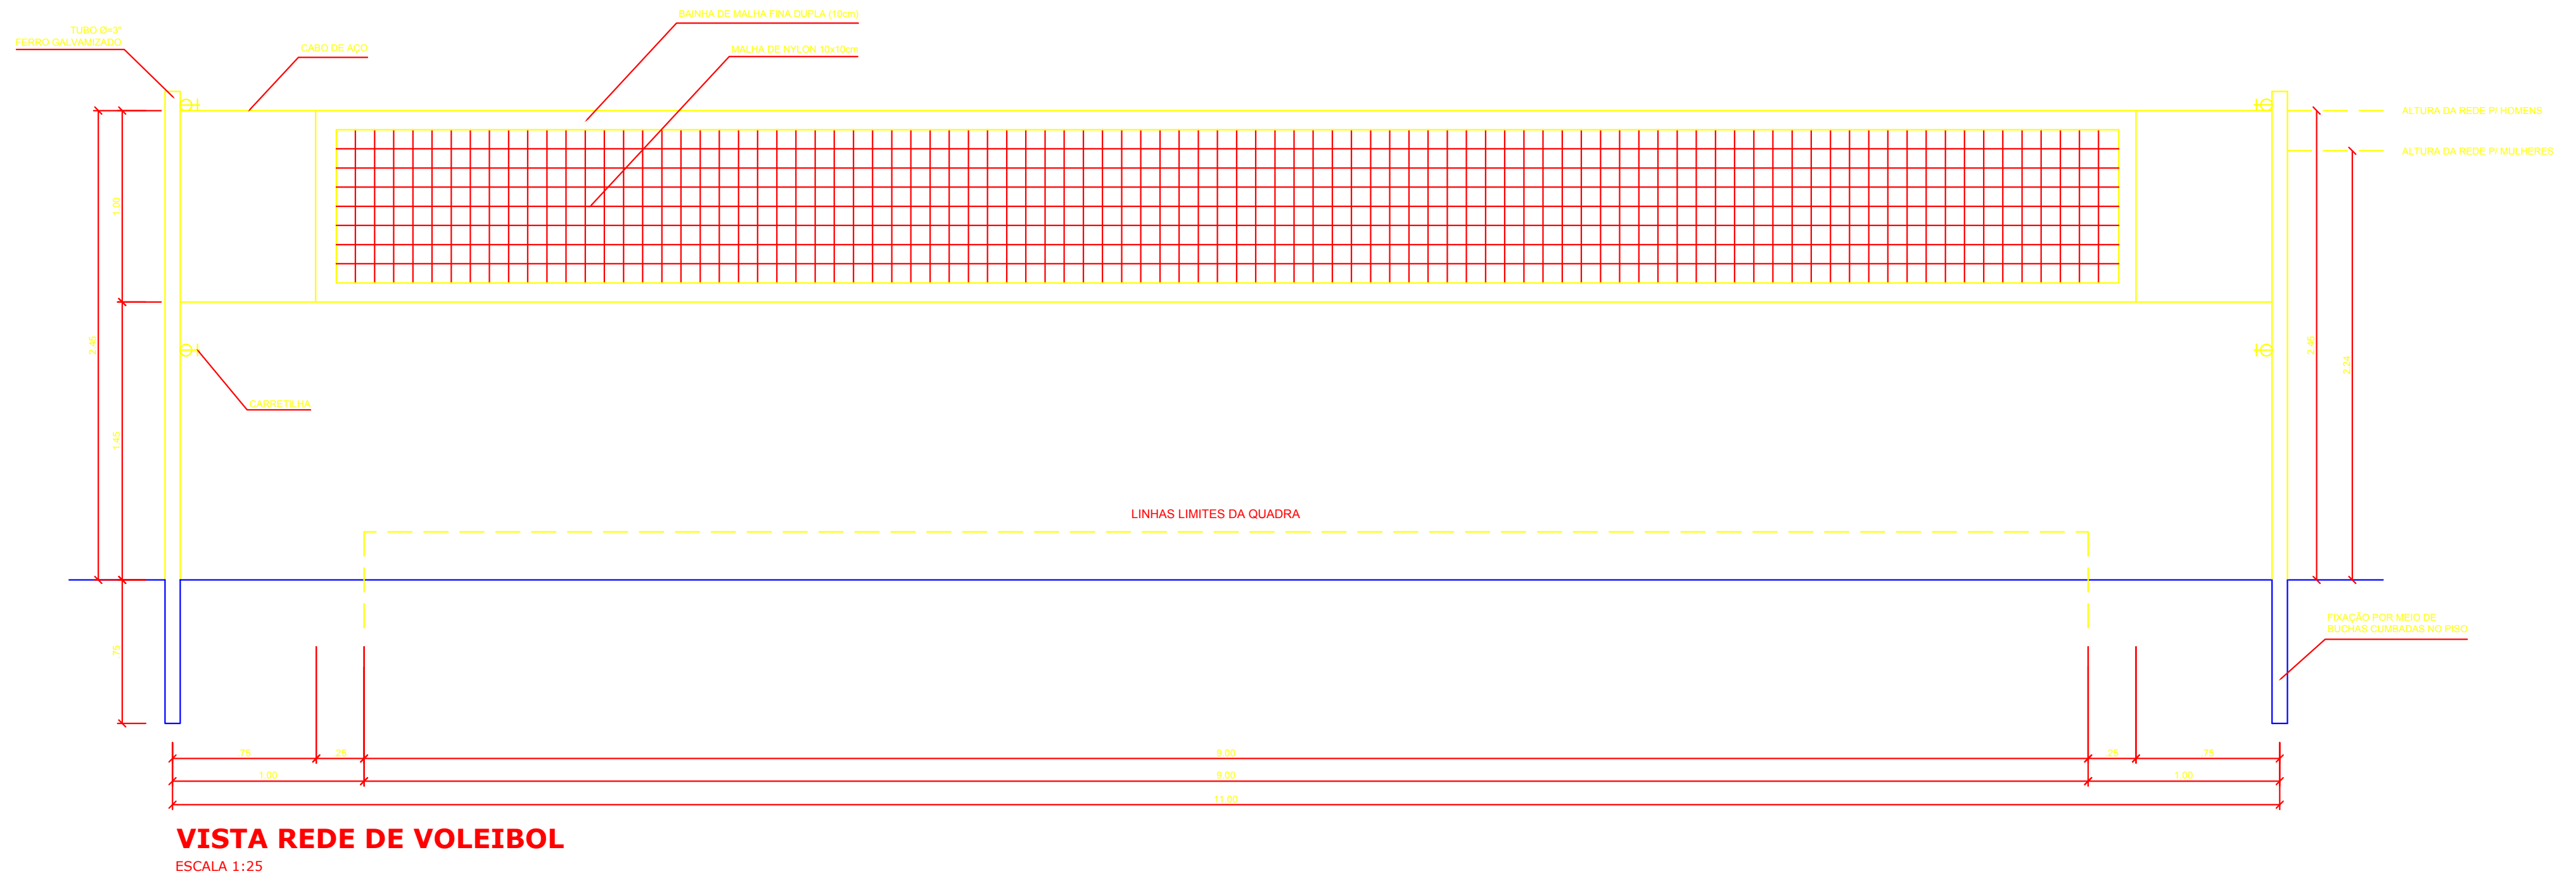


**VISTA REDE DE VOLEIBOL**  
ESCALA 1:25

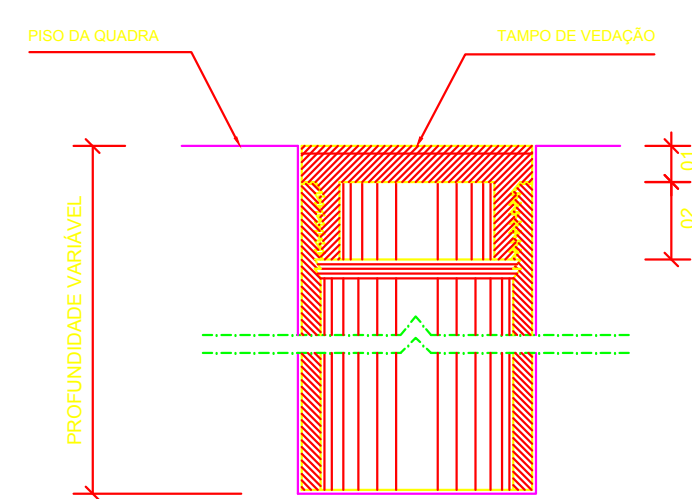


**DETALHE D1 BUCHA C/ TAMPO**  
ESCALA 1:2

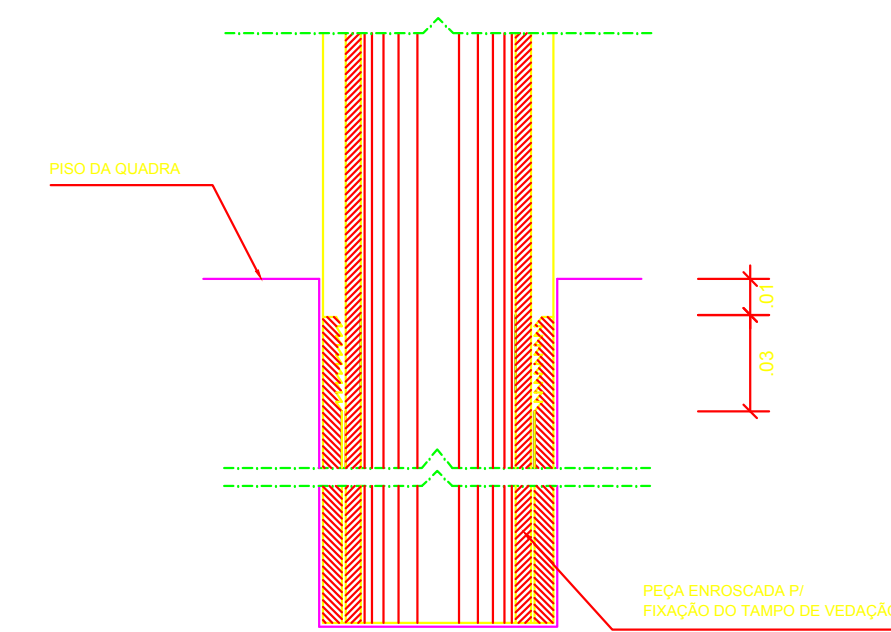


**DETALHE D1 BUCHA C/ ELEMENTO**  
ESCALA 1:2

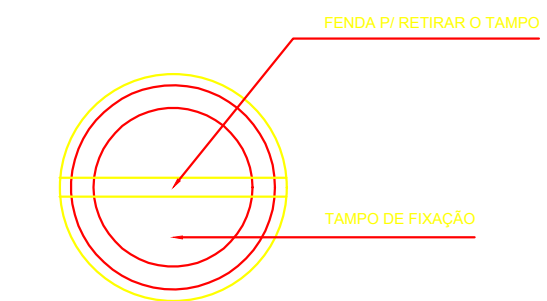


**DETALHE D1 VISTA SUPERIOR**  
ESCALA 1:2

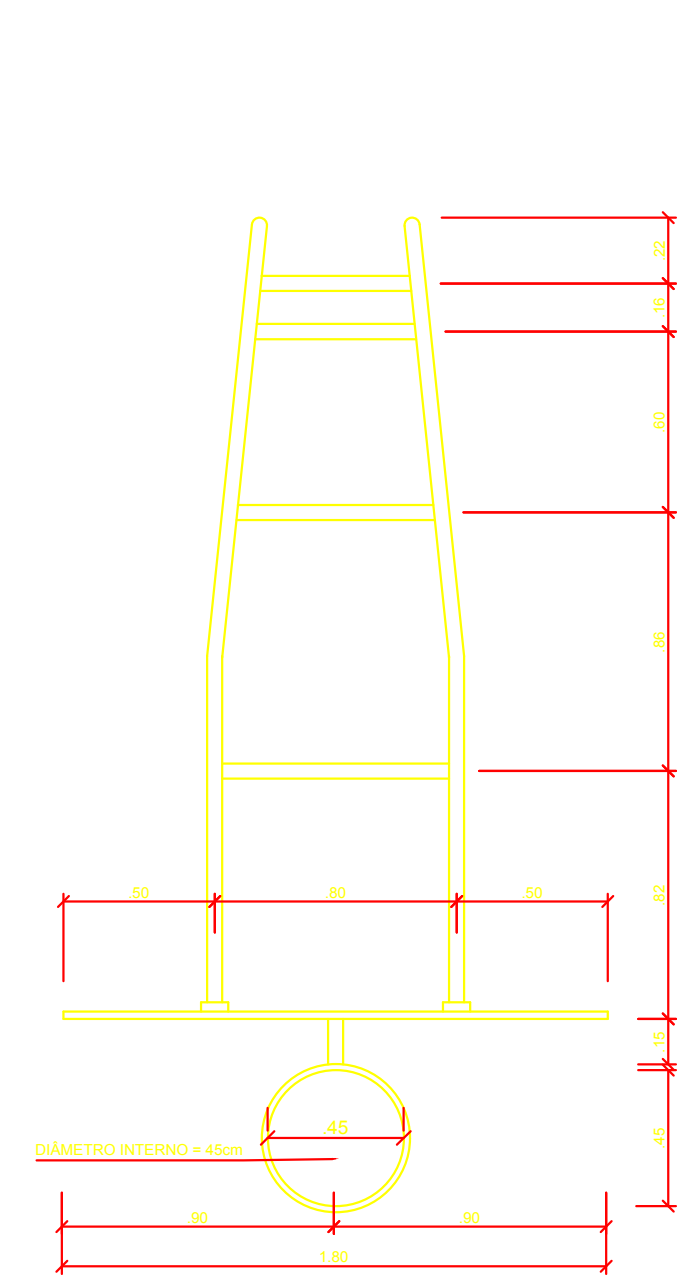


**TABELA DE BASQUETEBOL VISTA SUPERIOR**  
ESCALA 1:25

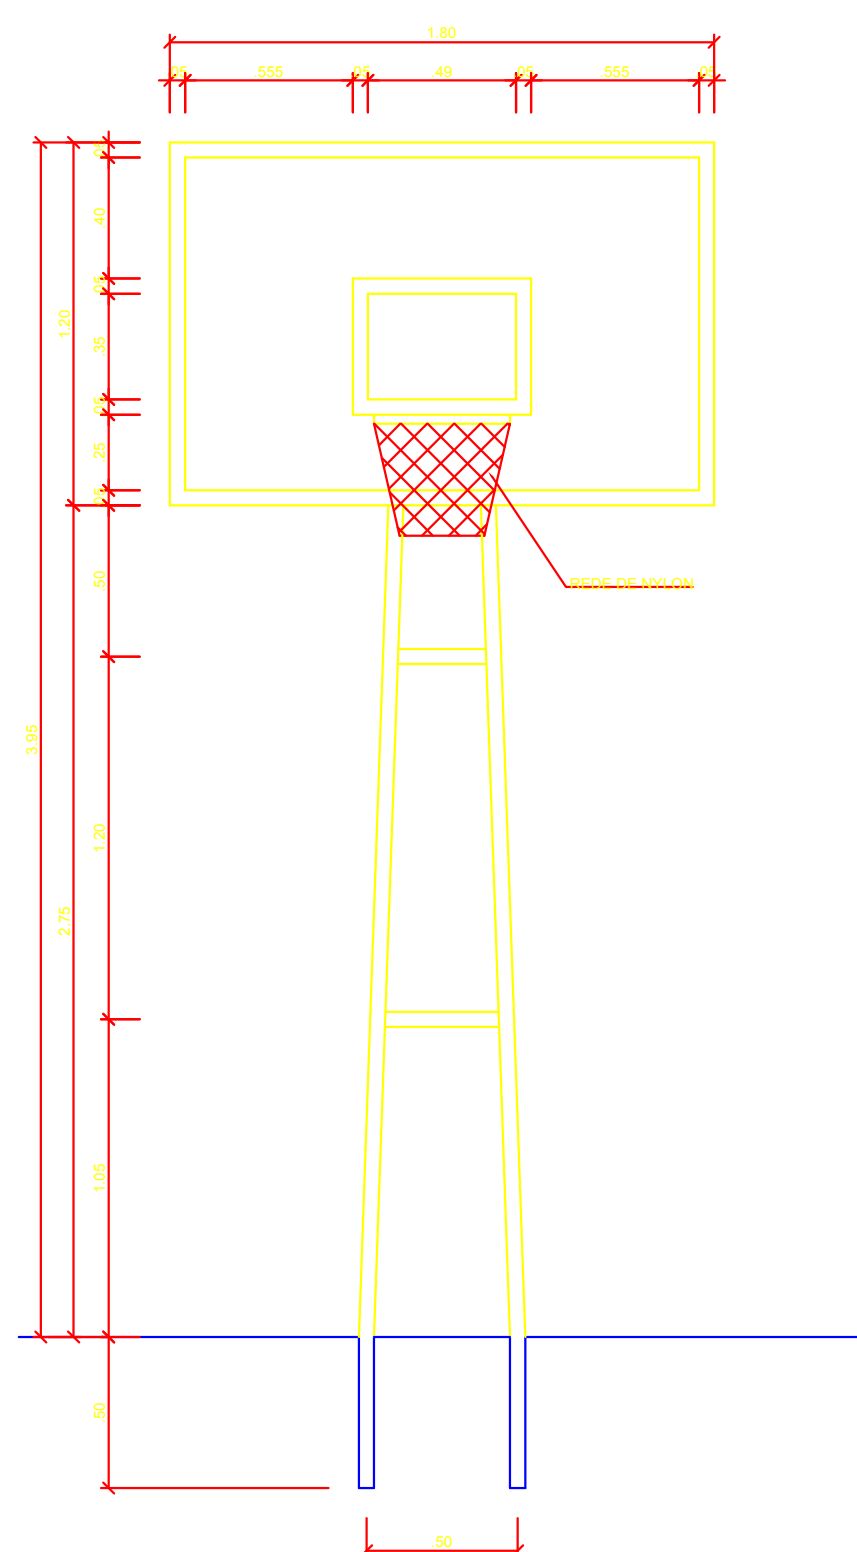

**TABELA DE BASQUETEBOL VISTA FRONTAL**  
ESCALA 1:25

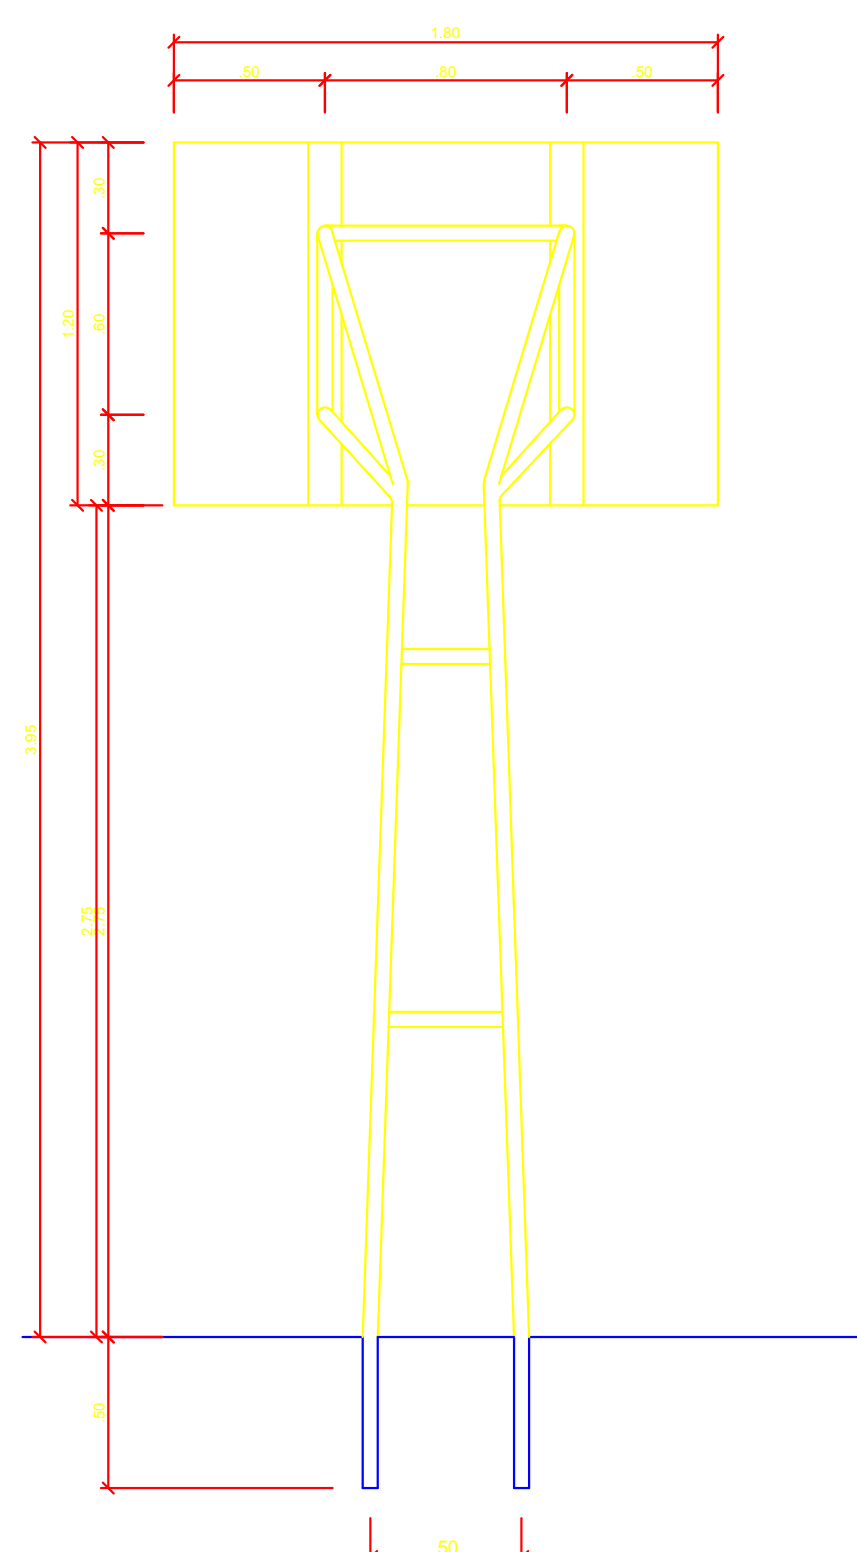

**TABELA DE BASQUETEBOL VISTA POSTERIOR**  
ESCALA 1:25

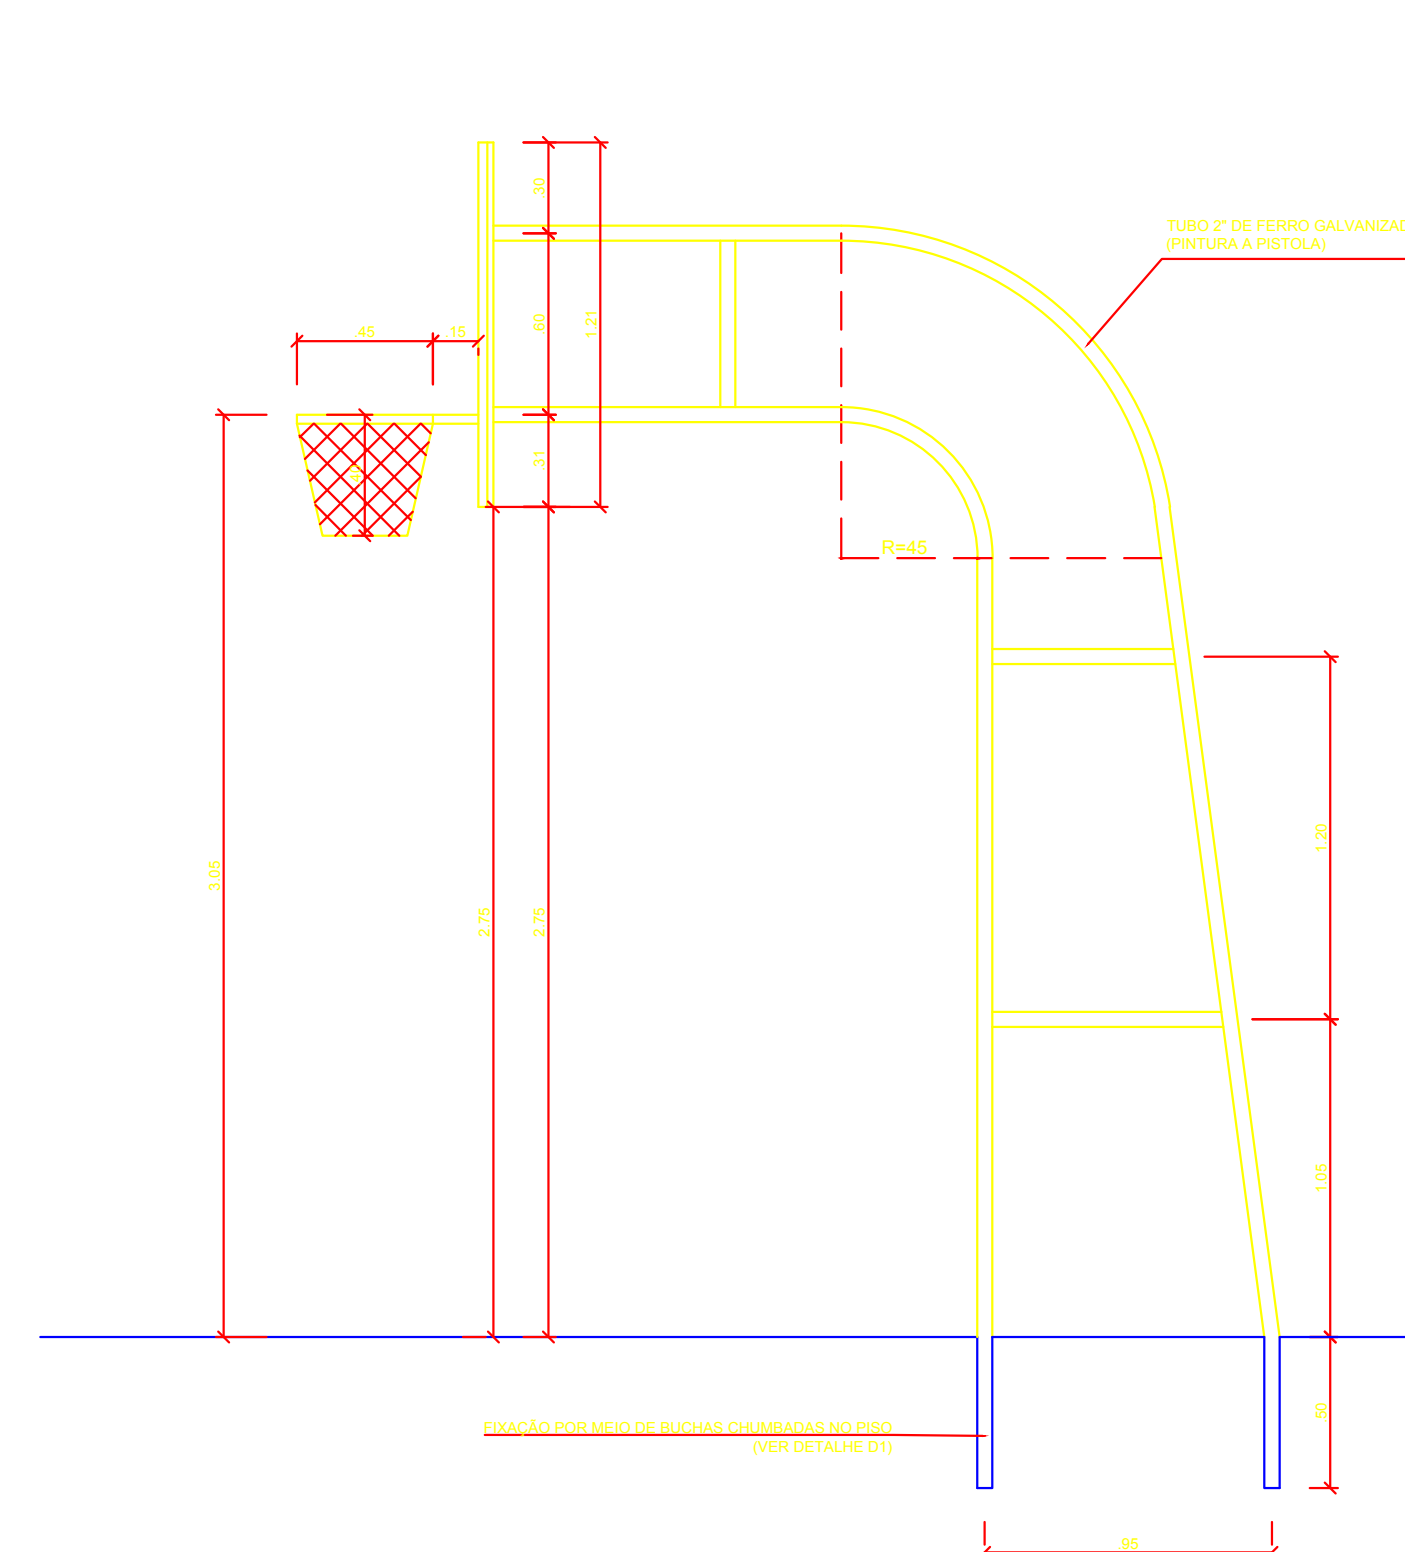

**TABELA DE BASQUETEBOL VISTA LATERAL**  
ESCALA 1:25

		PREFEITURA DO MUNICÍPIO DE ANHANGUERA EXPERIÊNCIA ALIADA À INOVAÇÃO - ADM 2017-2020	
<h1>GINÁSIO DE ESPORTES</h1>			
MUNICÍPIO — UF:		ANHANGUERA	
PROPRIETÁRIO:		PREFEITURA DO MUNICÍPIO DE ANHANGUERA	
ENDEREÇO:		AV. BELCHIOR DE GODOY, QD3, LT. 33,34,35,36,37	
PREFEITURA DO MUNICÍPIO DE ANHANGUERA		PREFEITURA DO MUNICÍPIO DE ANHANGUERA	
RESP. TÉCNICO: JÚLIO CÉSAR EVANGELISTA		CREA: 0331 / D-06	
DLFO	CREA	RA	
OBSERVAÇÕES:			
<b>PROJETO ARQUITETÔNICO</b>			
COORDENAÇÃO	QUADRA COBERTA DETALHES		<b>ARQ</b>
REVISÃO	ESCALA	INDICADA	PRANCHAS
FORMATO	A1 (841 X 594)	DATA EMISSÃO	JANEIRO/2017
			<b>05/05</b>