




CORTE BB
ESC.: 1/50

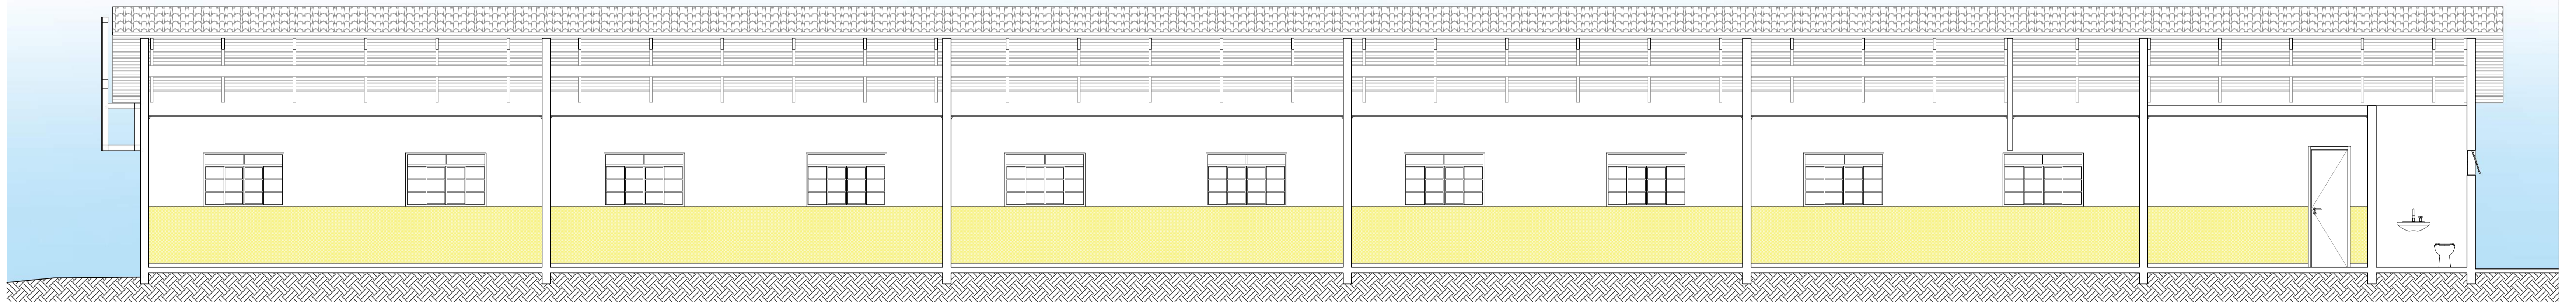

CORTE CC
ESC.: 1/50

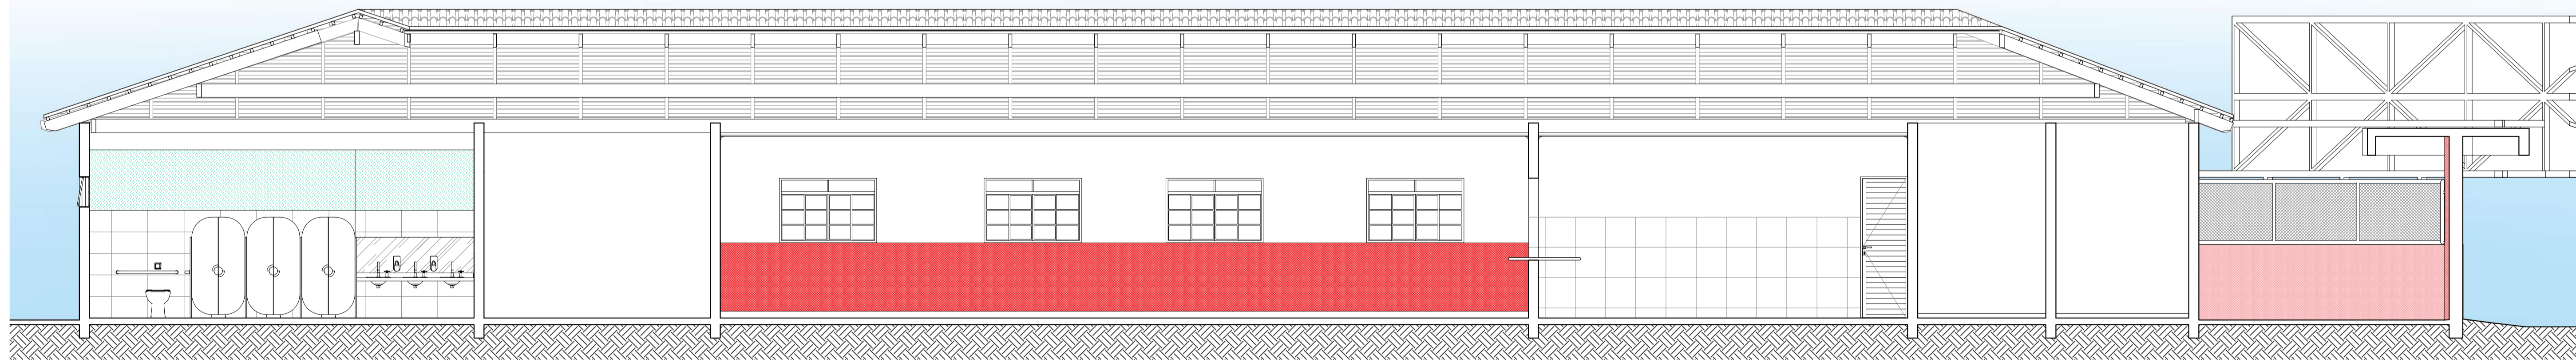

CORTE DD
ESC.: 1/50

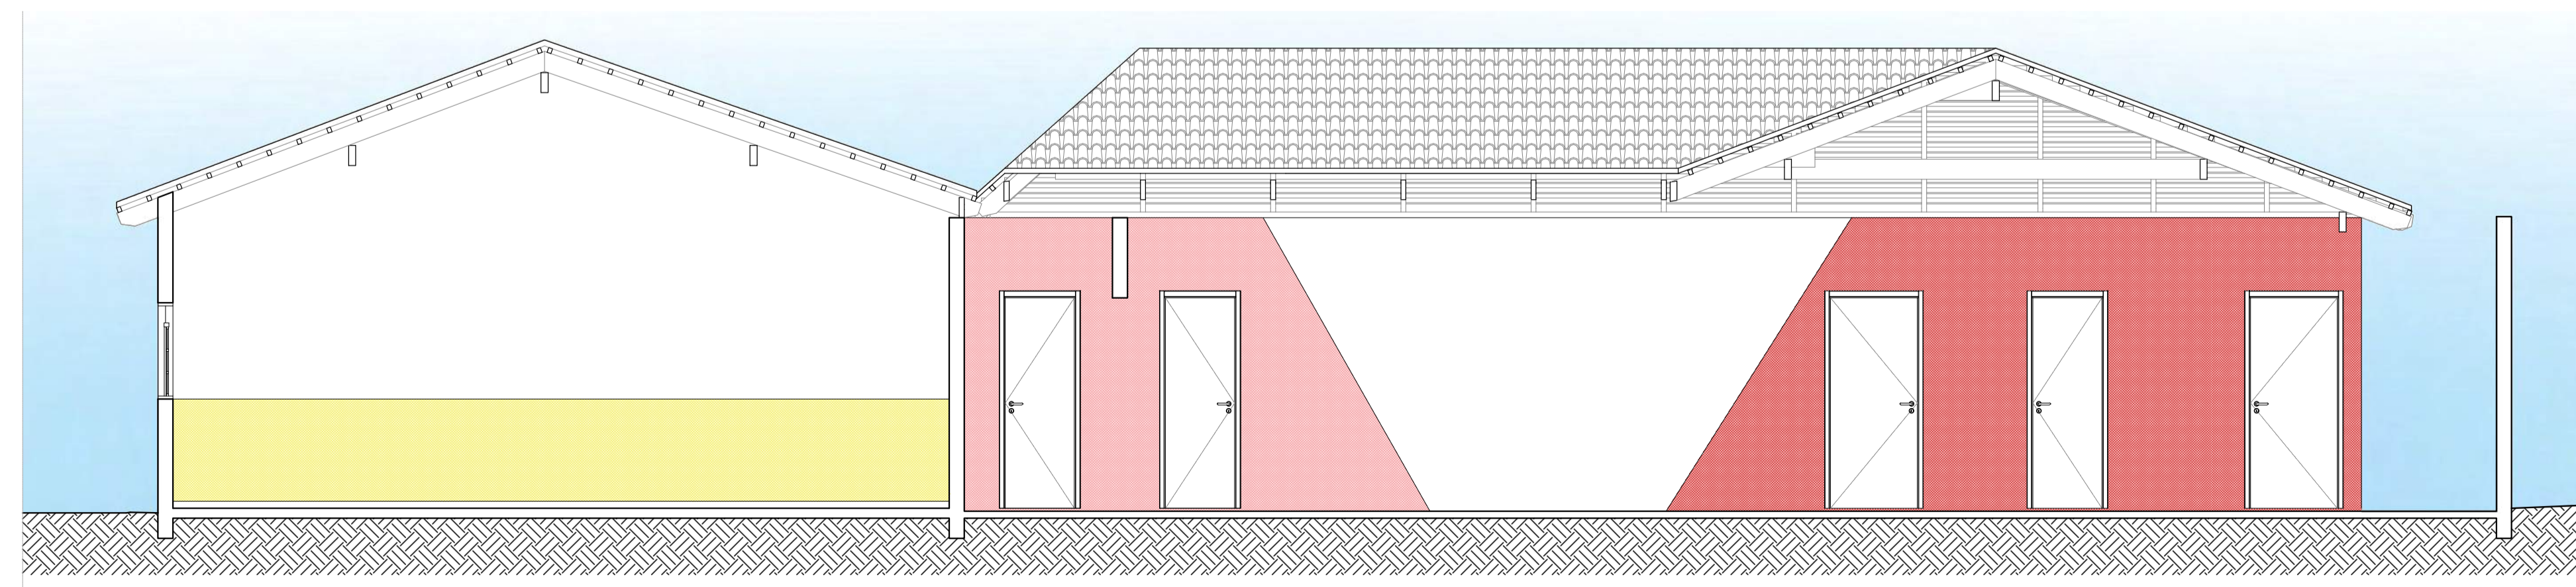

CORTE EE
ESC.: 1/50

APROVAÇÃO:

PROJETO EXECUTIVO
ARQUITETURA




Endereço: RUA CINCO, ESQUINA COM RUA SEIS, ANHANGUERA - GOIÁS
ESCOLA MUNICIPAL JOÃOZINHO E MARIA 1 PAVTO

Interessado: Prefeitura Municipal de Anhanguera
Marcelo Martins de Paiva
Prefeito

Autor do projeto: Arq^o - DANILO AGUIAR PIAI - CAU A135539-2

LOGOMARCA:

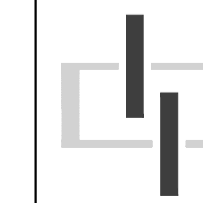

DANILO PIAI
ARQUITETURA

TEL: 62 96248-0281
danielpiai@gmail.com
IG: @danielpiai

DESCRIÇÃO DOS PAVTOS:

PAV. TERREO

CONTIENDO:

-CORTE LONGITUDINAL BB

-CORTE LONGITUDINAL CC

-CORTE LONGITUDINAL DD

-CORTE TRANSVERSAL EE

ÁREA DO TERRENO:

1.081,95 m²

ÁREA TOTAL CONSTRUÍDA:

787,93 m²

ARQUIVO:

ANHANGUERA_ESC-MUN_ARQ_R00.DWG

FOLHA:

4/09

DATA:

03/03/2022

DESENHO:

ARQ. DANILO PIAI