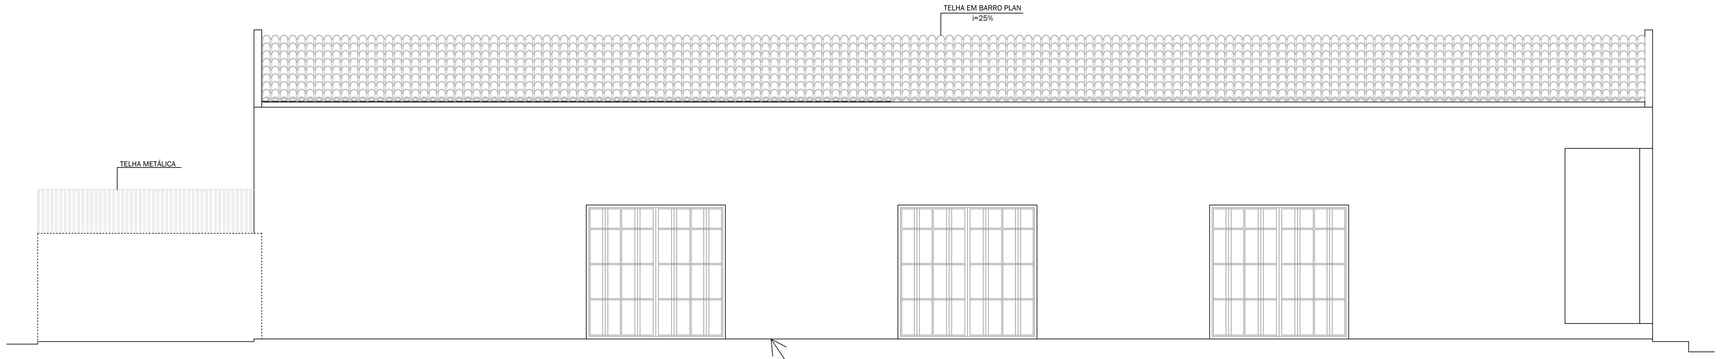

FACHADA FRONTAL
ESC. 1/50

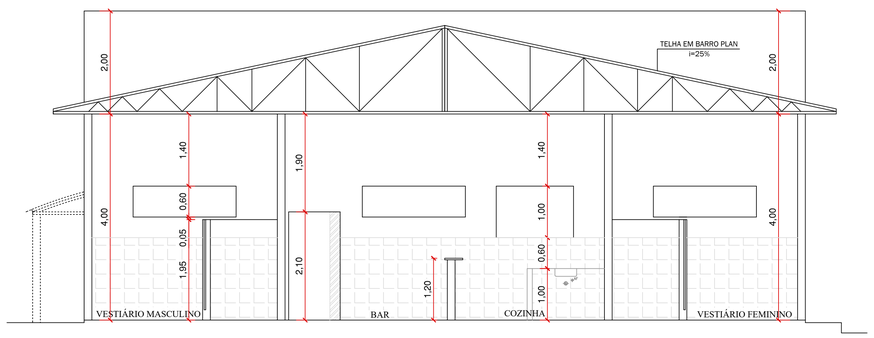

CORTE A-A
ESC. 1/50

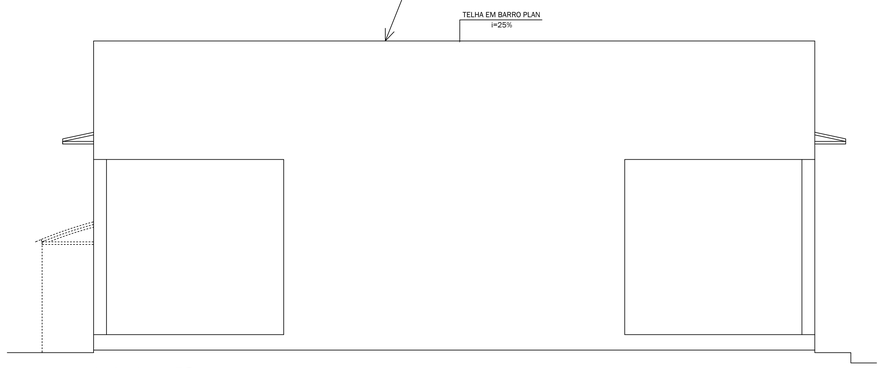

FACHADA LATERAL
ESC. 1/50

PADRÃO DE IMPRESSÃO		
COR LINHA	espessura	pennas
CINZA	7	0,05
AMARELO	7	0,10
CORAL	7	0,20
VERDE	7	0,30
AZUL	7	0,40
MARGENTA	7	0,60
BRANCO	7	0,80
LIMITE	8	0,05
9	88	0,05
10	88	0,05
11	4	0,05
12	16	0,05
250	250	0,1
251	251	0,15
252	252	0,15
253	253	0,15
254	254	0,15
255	255	0,15

LEGENDA JANELAS

SALÃO = 401,10 m²

NÚMERO	DIMENSÃO (cm)	PEITORIL	TIPO	MOLDURA	VIDRO
J1	200 X 060	200	BASCUL.	FERRO	
J2	250 X 060	240	BASCUL.	FERRO	
J3	150 X 100	160	BASCUL.	FERRO	

LEGENDA PORTAS

NÚMERO	DIMENSÃO (cm)	TIPO	MATERIAL
P1	080 X 180	ABRIR(1F)	VENEZIANA
P2	100 X 180	ABRIR(1F)	VENEZIANA
P3	080 X 210	ABRIR(1F)	VENEZIANA
P4	100 X 210	ABRIR(1F)	VENEZIANA
P5	090 X 110	ABRIR(1F)	VENEZIANA
P6	250 X 260	CORRER(4F)	VIDRO TEMPERADO
P7	270 X 260	CORRER(4F)	VIDRO TEMPERADO

CARIMBO DE APROVAÇÕES :

TIPO DE USO :
REFORMA E ACRESCIMO DE UMA OBRA PÚBLICA
MUNICIPAL DE ANHANGUERA GOIÁS

ARQUITETURA

ENDEREÇO DA OBRA :
Avenida Humberto C. Alves
Centro - Anhanguera /GO.

PROPRIETÁRIO :
CLUBE MUNICIPAL DE ANHANGUERA GOIÁS CNPJ nº.

AUTOR DO PROJETO :
ENGº. CREA nº.

RESPONSÁVEL TÉCNICO :
ENGº. CREA nº.

Nº DA PRANCHA : 06/07

DESCRIÇÃO :
* Corte A-A
* Fachada Frontal
* Fachada Lateral

ÁREAS :
Terreno = 7.900,32 m²
Construção existente = 185,25 m²
Construção existente - reforma = 618,27 m²
Construção acrescimo = 790,95 m²
Total Construção = 1.594,47 m²

Taxa de Ocupação = 20,18 %
Taxa de Permeabilidade = 40,75 %

ESCALA :	DATA :	DESENHO :	REVISÃO :
INDICADAS	24 / 08 / 2020	Thiago Lima	24 / 08 / 2020