


REVITALIZAÇÃO DA PRAÇA HUMBERTO FERREIRA C. ALVES - ANHANGUERA/GO

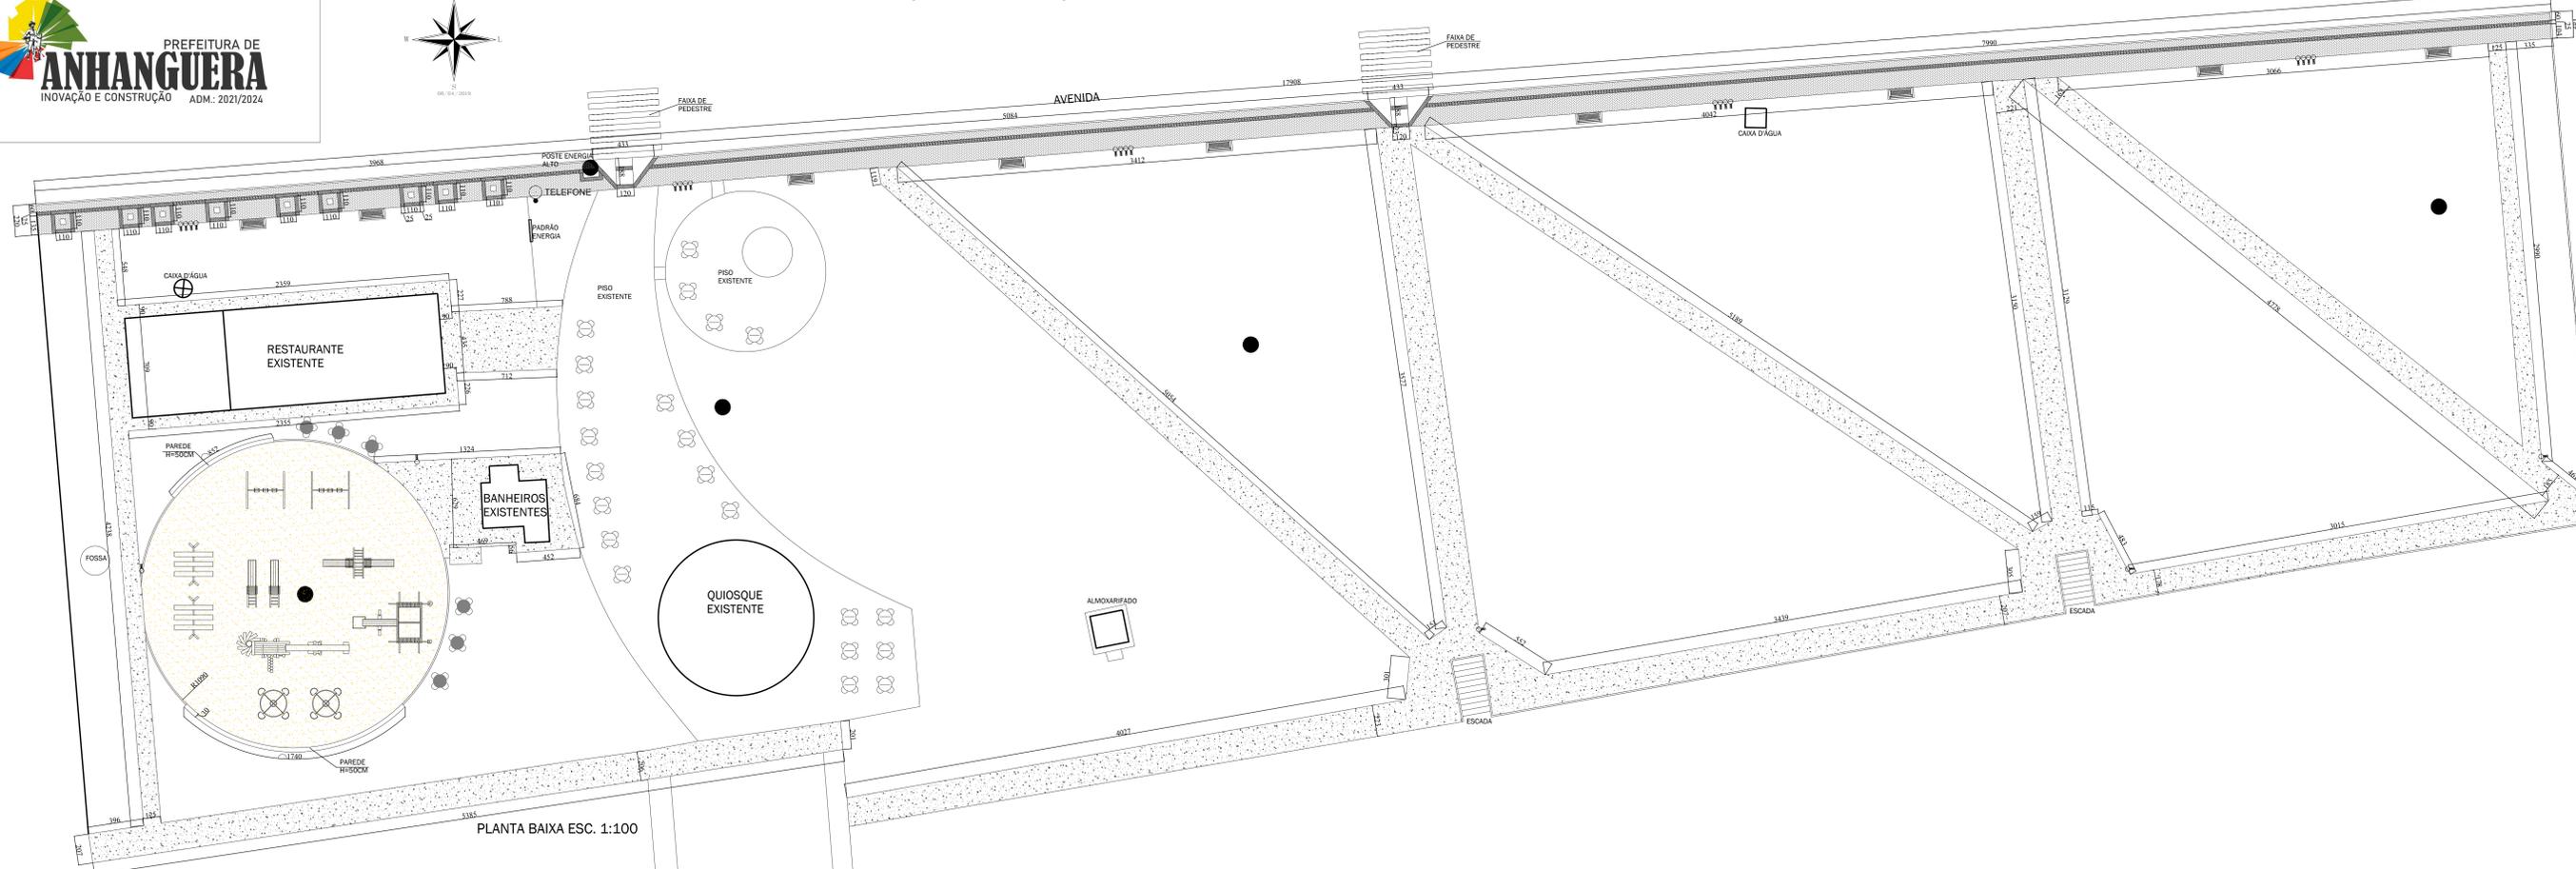

Legenda		
SÍMBOLO	QUANTIDADE	DESCRIÇÃO
	373,00m ²	ESPAÇO INFANTIL (ÁREA FINA)
	360,00m ²	BLOCOS INTERTRAVADOS NOVOS (ACENTADOS NA PAGINAÇÃO ESPINHA DE PEIXE E COR NATURAL)
	902,00m ²	CIMENTADO RÚSTICO (TOTAL DA ÁREA DE CONSTRUÇÃO DAS CALÇADAS)
	510,00mL	MEIO FIO PRÉ-MOLDADO
	180,00mL	PISO TÁTIL DIRECIONAL
	50,00mL	PISO TÁTIL DE ALERTA

ACADEMIA AO AR LIVRE EXISTENTE

CARIMBO DE APROVAÇÕES:

TRAMA
ARQUITETURA

ASDA DANIELLA R. VAZ
FONE: (064) 3441-4721 / 9973-0182
RUA NABESIN ABEL, 512 - SL. 301 - CENTRO
E-MAIL: TRAMAARQUITETURA31@GMAIL.COM

OBSERVAÇÕES:

1. CONFERIR MEDIDAS NO LOCAL DA EXECUÇÃO.
2. ESSE PROJETO NÃO PODE SER MODIFICADO SEM A AUTORIZAÇÃO DA AUTORA DO PROJETO.
3. É PROIBIDA A CÓPIA DO PROJETO SEM A AUTORIZAÇÃO DA AUTORA DO MESMO. (DIREITOS AUTORAIS)

TIPO DE USO: **PROJETO DE REVITALIZAÇÃO DE PRAÇA**

ENDEREÇO DA OBRA: PRAÇA HUMBERTO FERREIRA C. ALVES, SN, CENTRO

PROPRIETÁRIO: _____

CMR3 - 01.127.4300001-31

AUTOR DO PROJETO: _____ Nº DA PRANCHETA: _____

ASDA DANIELLA RÉGO VAZ Arq.º e Urban.º CAU 457444-9 **03/06**

RESPONSÁVEL TÉCNICO: _____

DESCRIÇÃO: * Planta baixa-situação calçadas * Legenda

ÁREAS: ÁREA TOTAL: 8.731,14m²

ESCALA: INDICADAS	DATA: MAIO/2019	DESENHO: AGDA	REVISÃO: _____
-------------------	-----------------	---------------	----------------