




**CORTE C-C**  
ESC. 1/50

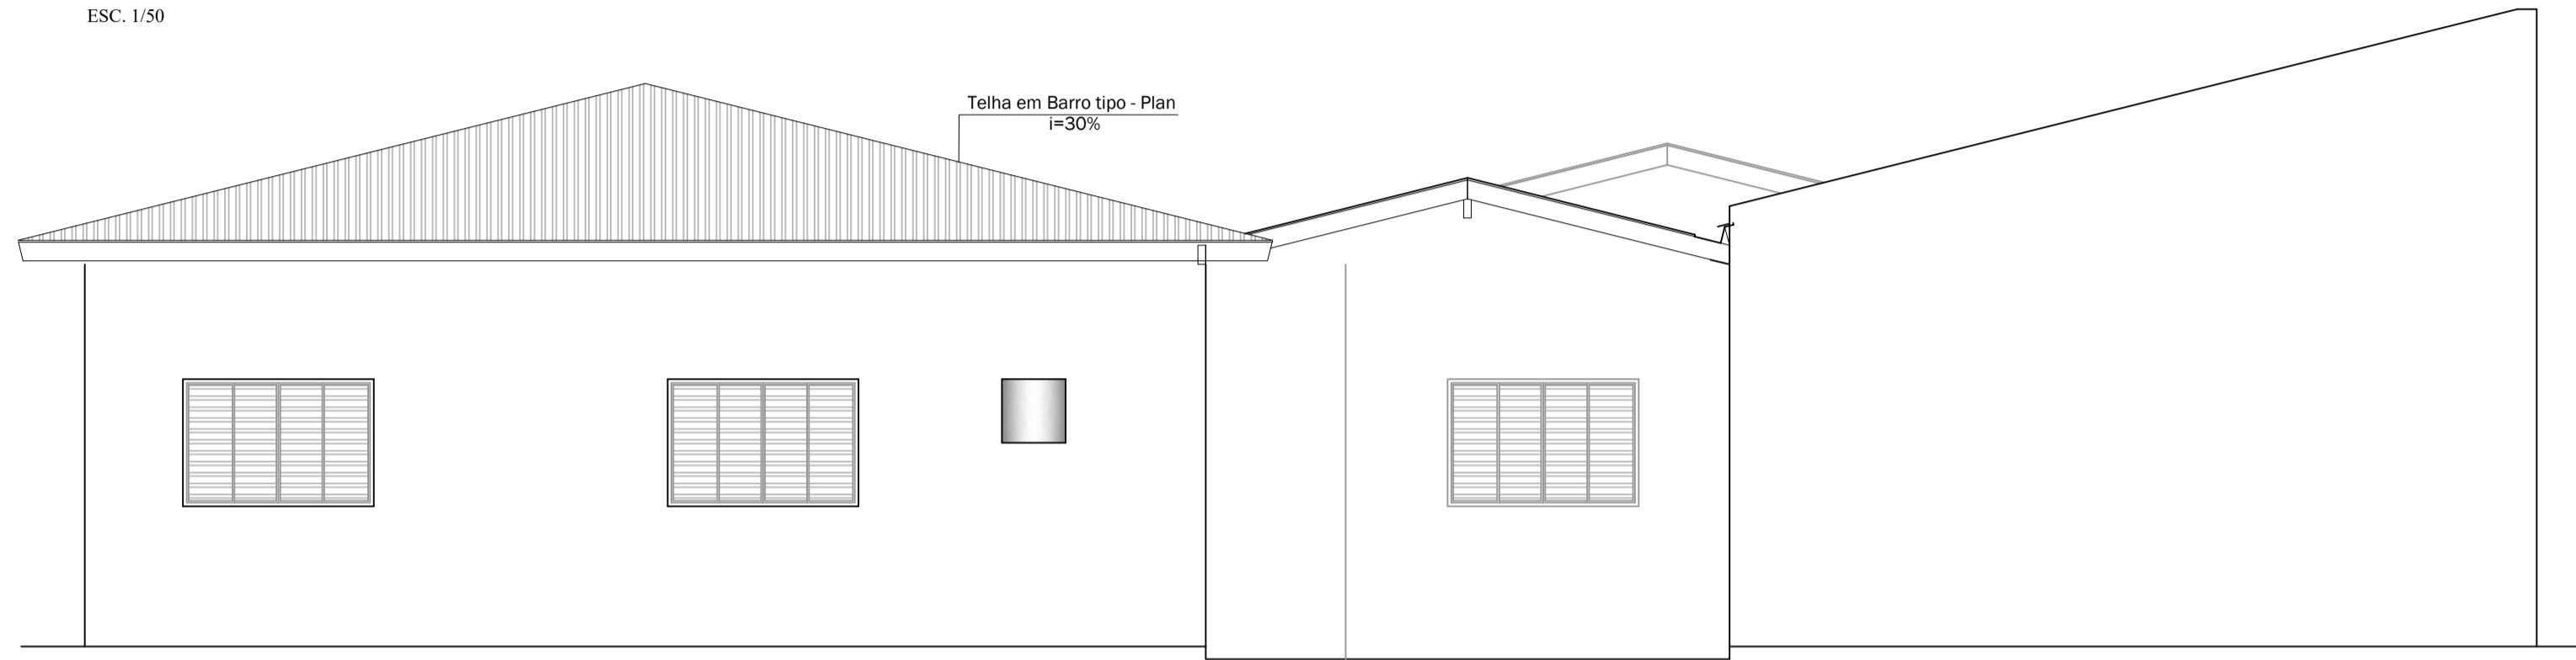


**FACHADA LATERAL**  
ESC. 1/50

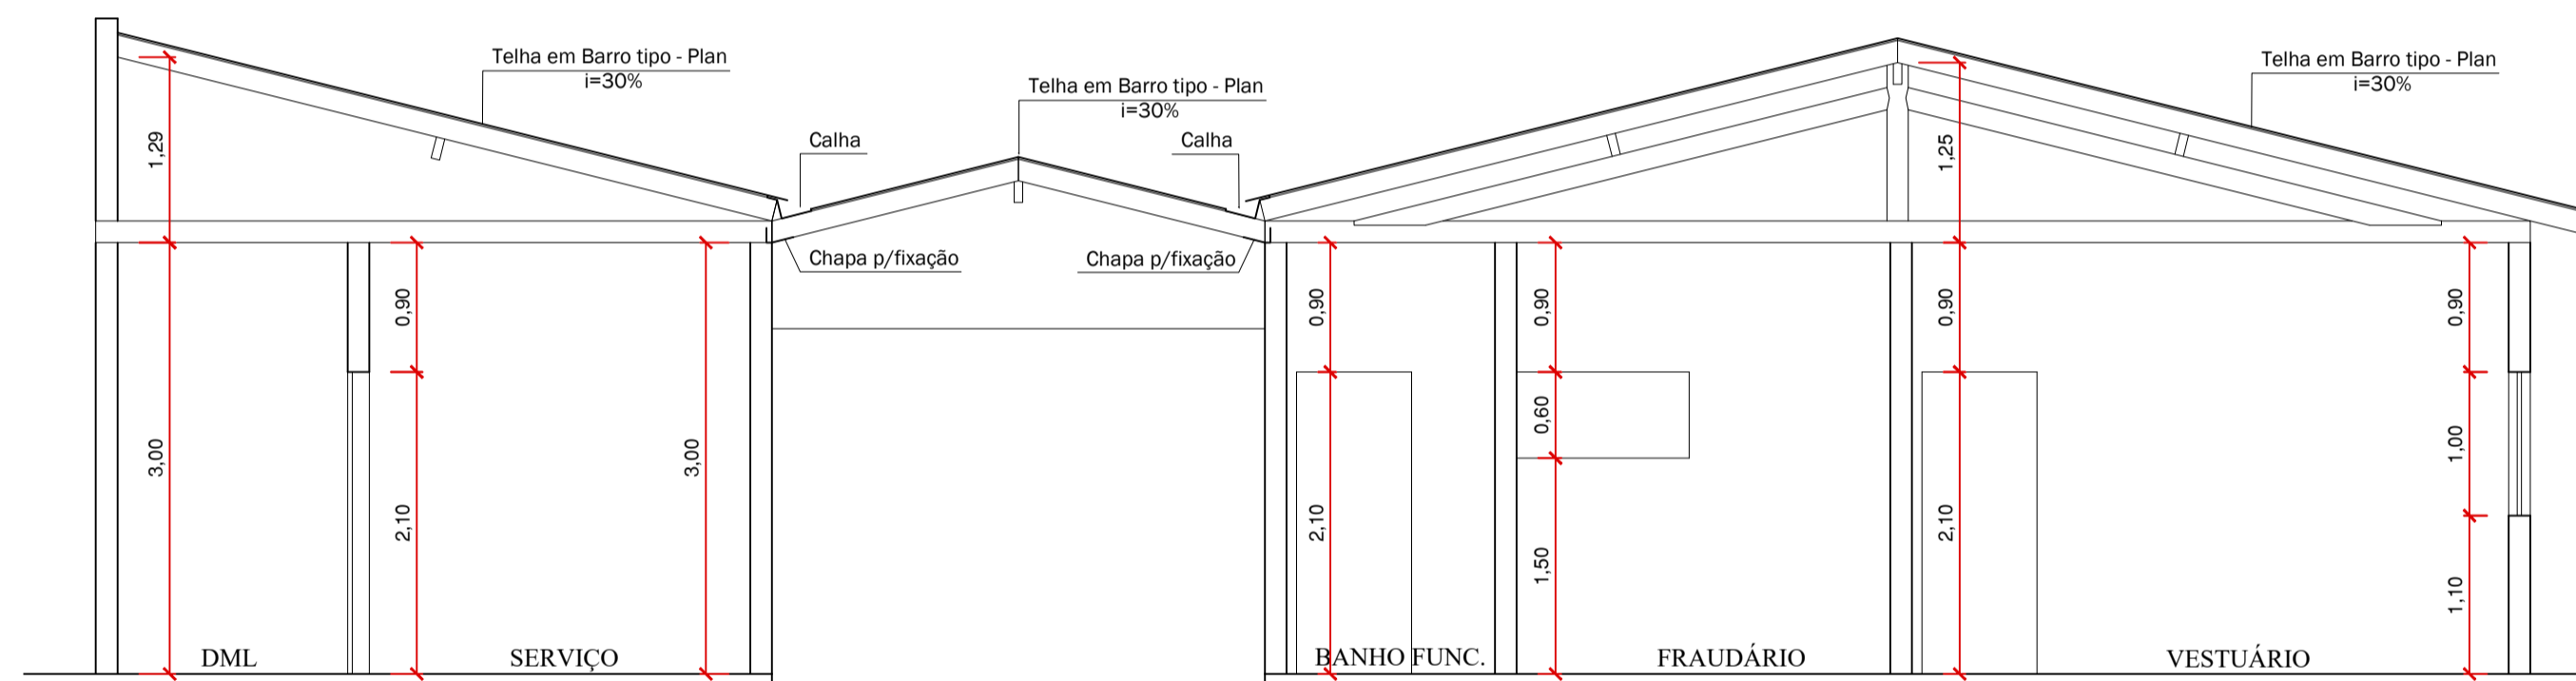


**CORTE B-B**  
ESC. 1/50

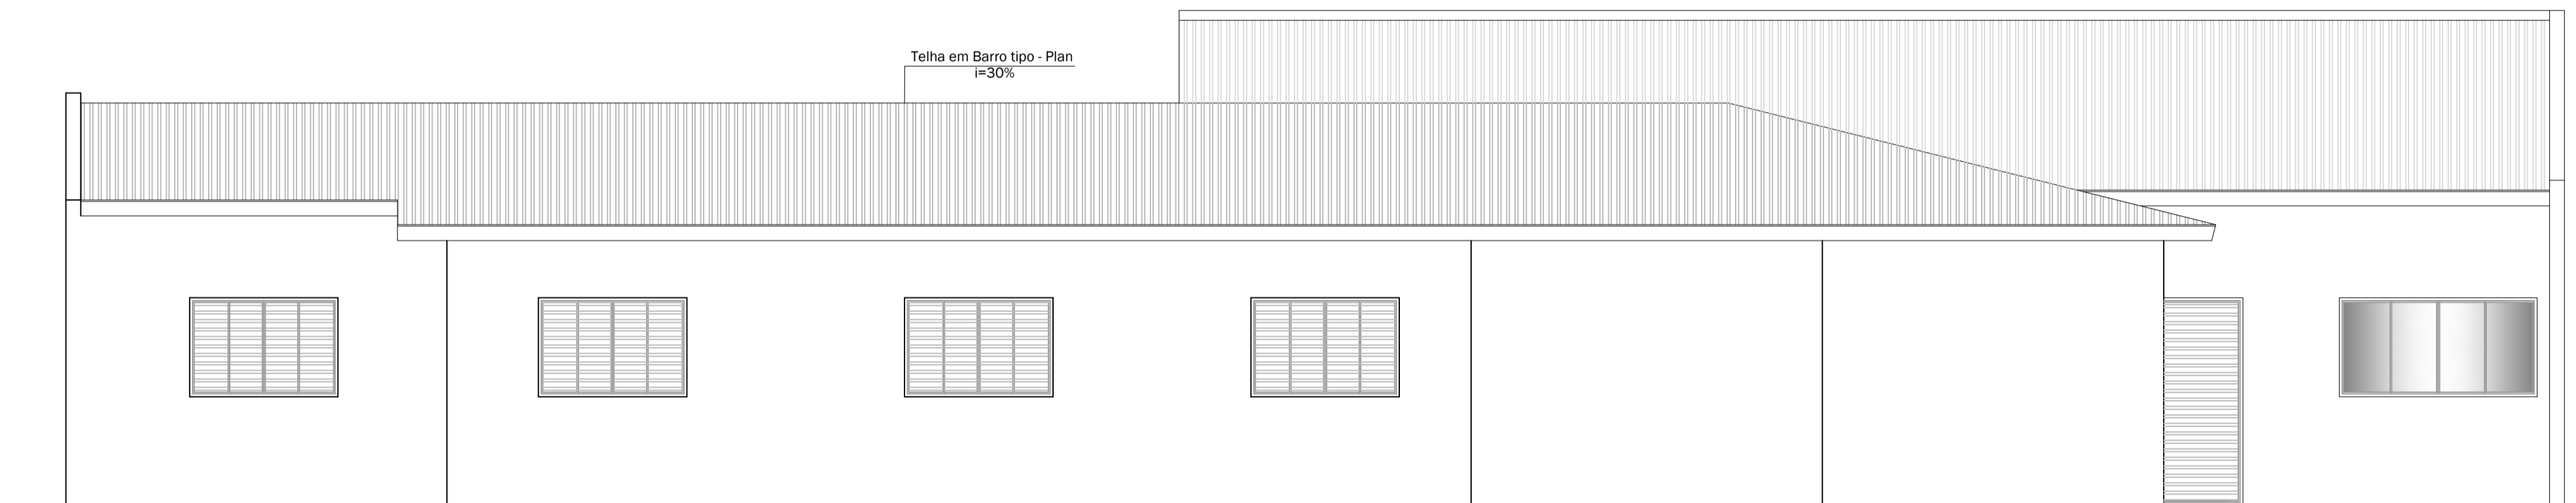

**FACHADA FRONTAL**  
ESC. 1/50

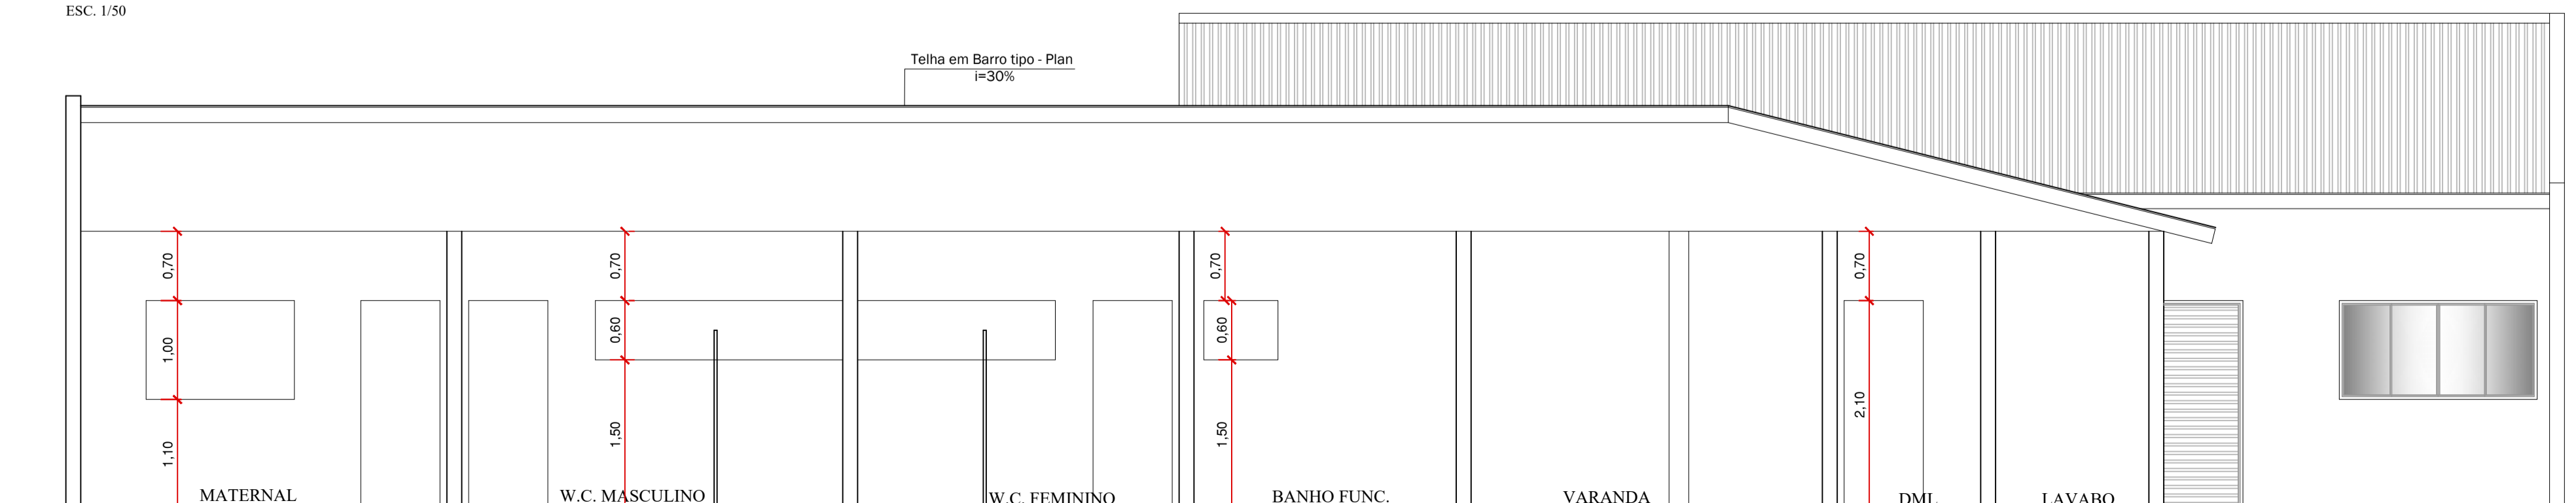

**CORTE A-A**  
ESC. 1/50

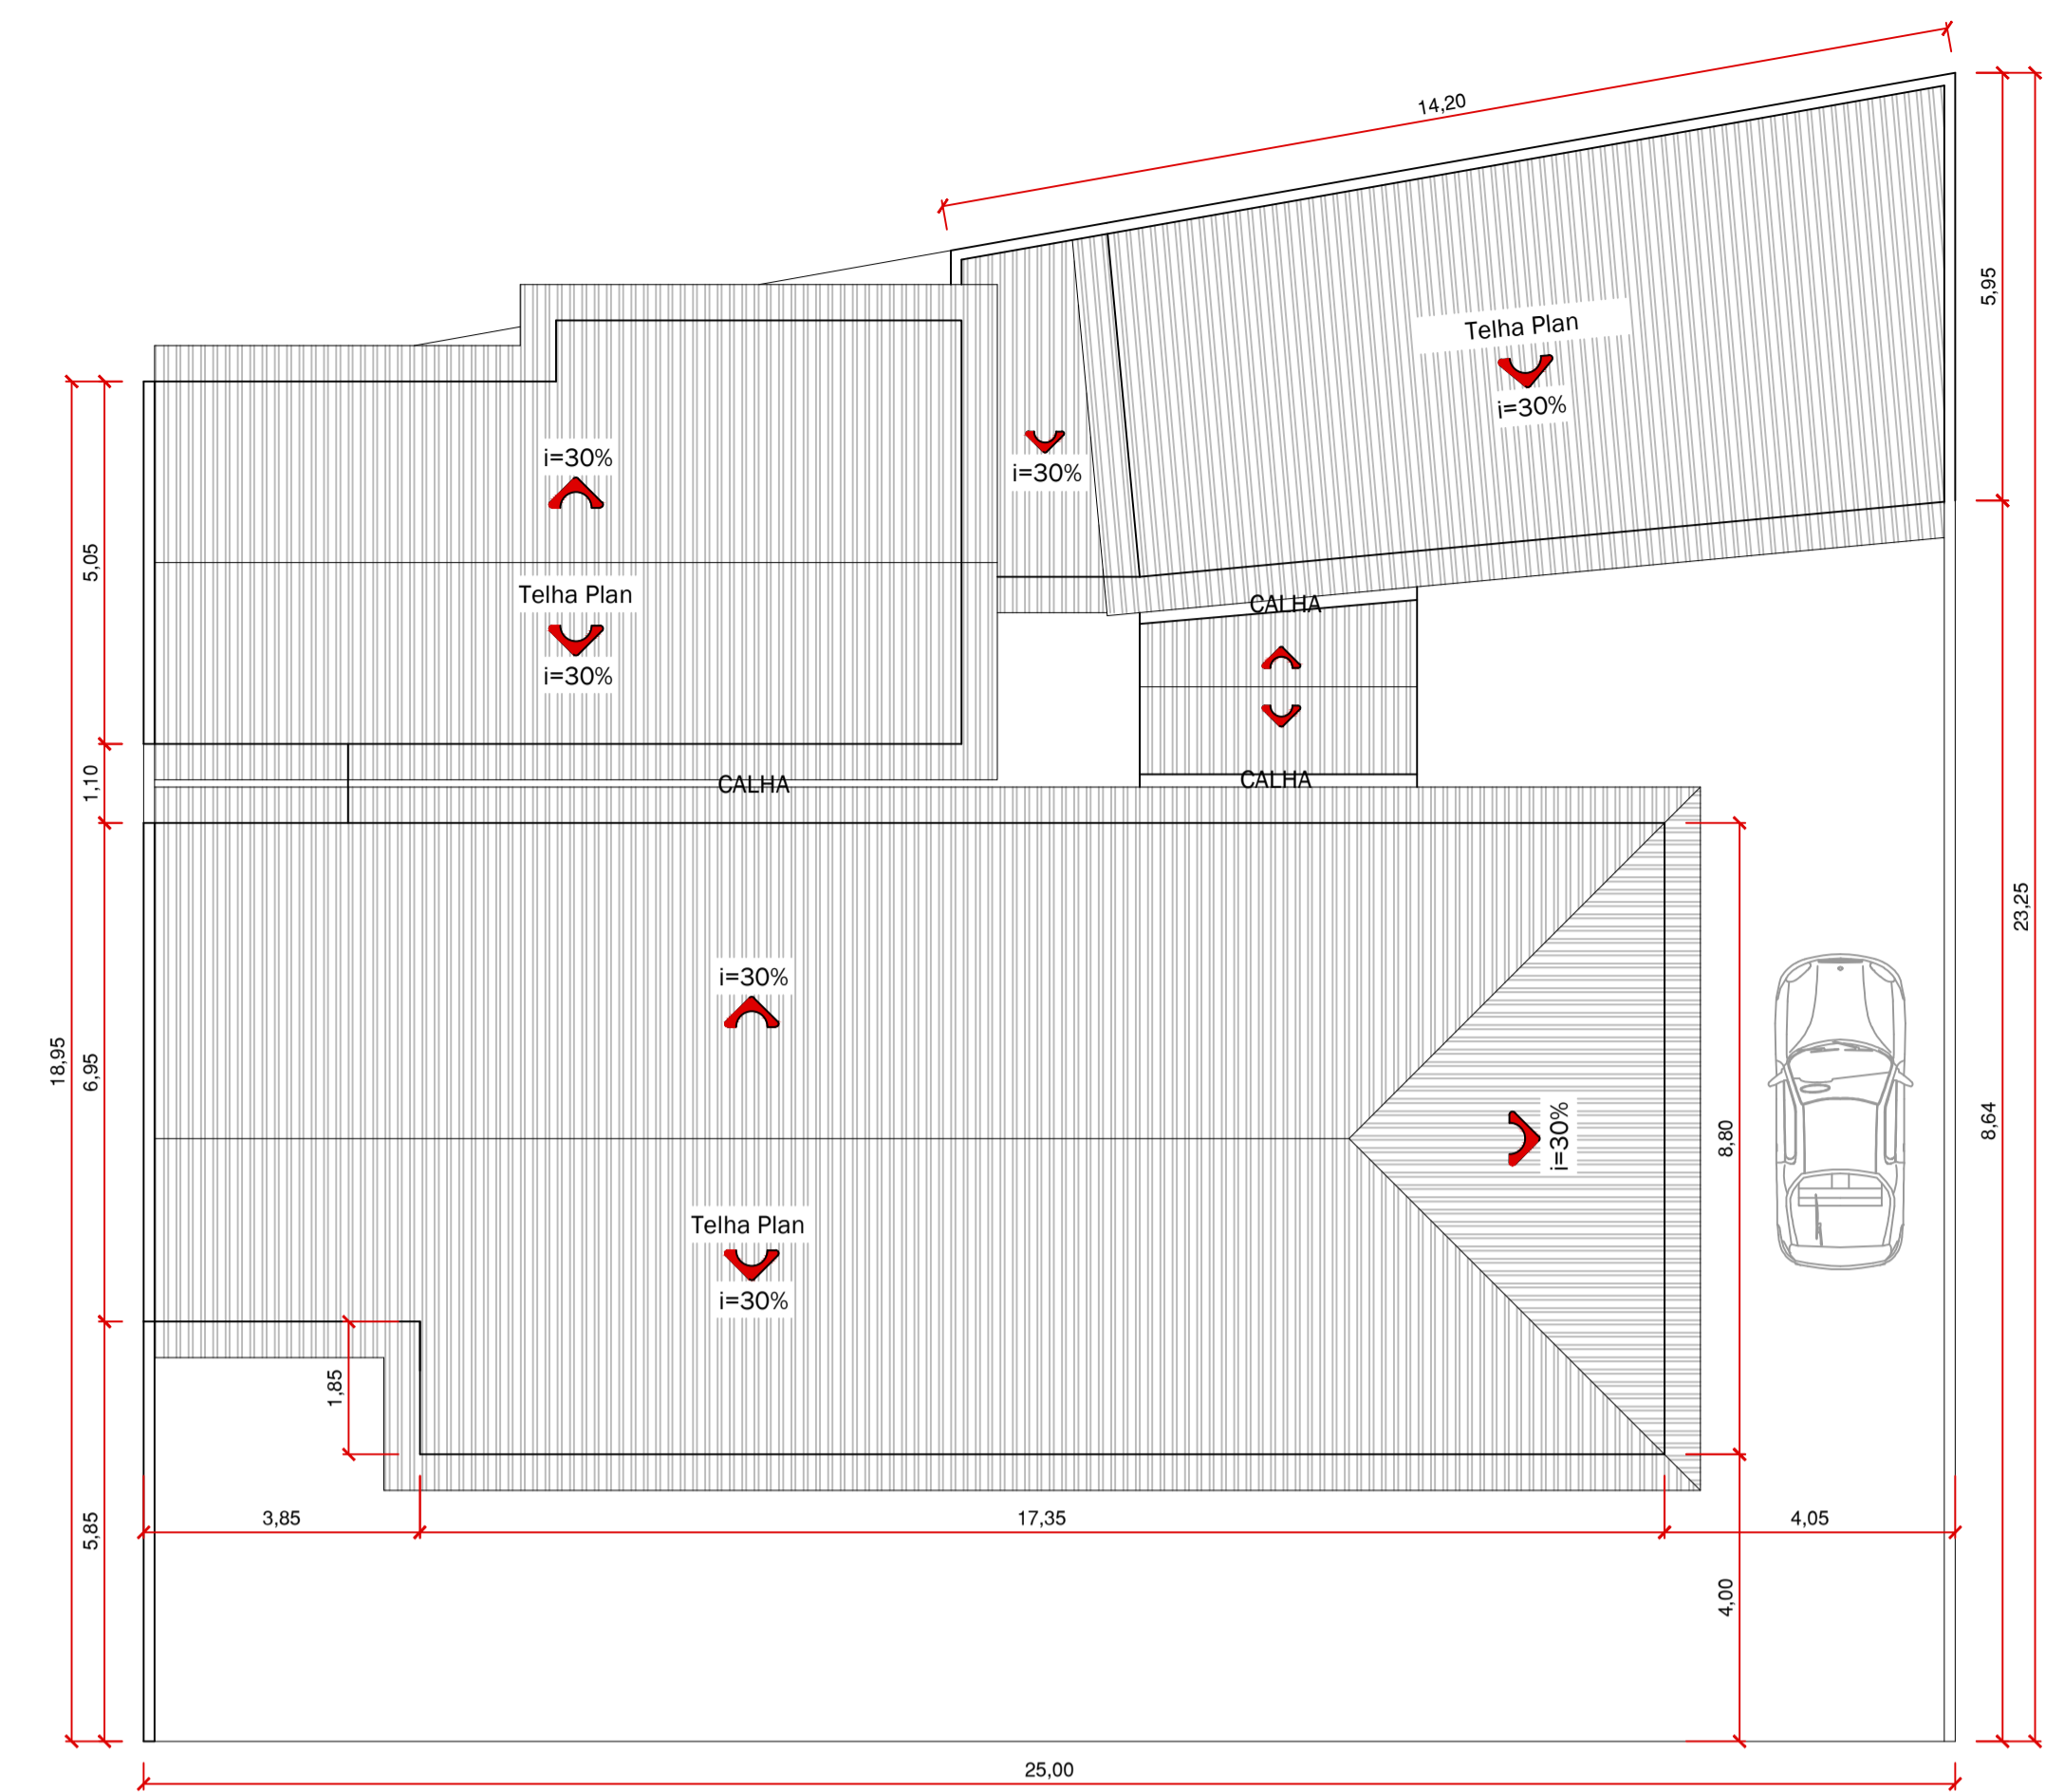

**PLANTA DE LOCAÇÃO E COBERTURA**  
ESC. 1/100

**TABELA DE IMPRESSÃO**

1	2	3	4	5	6	7	8	9	10	11	12	13	14	15	16	17	18	19	20	21	22	23	24	25	26	27	28	29	30	31	32	33	34	35	36	37	38	39	40	41	42	43	44	45	46	47	48	49	50										
0,05	0,10	0,15	0,20	0,25	0,30	0,35	0,40	0,45	0,50	0,55	0,60	0,65	0,70	0,75	0,80	0,85	0,90	0,95	1,00	1,05	1,10	1,15	1,20	1,25	1,30	1,35	1,40	1,45	1,50	1,55	1,60	1,65	1,70	1,75	1,80	1,85	1,90	1,95	2,00	2,05	2,10	2,15	2,20	2,25	2,30	2,35	2,40	2,45	2,50	2,55	2,60	2,65	2,70	2,75	2,80	2,85	2,90	2,95	3,00

CARIMBO DE APROVAÇÕES :



**PROJETAR**  
Projetos Civil e Ambiental  
Rua Carvalho Ramos, nº325 - Bairro São João - Catalão - GO  
engenhariaprojetar@yahoo.com.br

3441-2721  
9-9962-5090  
9-9931-0790

TIPO DE USO :

ENDEREÇO DA OBRA : RUA DOIS - VILA DONA GENOVEVA - ANHANGUERA/GO.

PROPRIETÁRIO :

AUTOR DO PROJETO : ENGR. THIAGO FRANCISCO DE AVELAR LIMA CREA nº. 1021103012AP-GO

RESPONSÁVEL TÉCNICO : ENGR. THIAGO FRANCISCO DE AVELAR LIMA CREA nº. 1021103012AP-GO

ÁREAS :  
Terreno = 530,70 m²  
Levantamento/Reforma = 253,27 m²  
Acrescimento = 37,75 m²  
Total Construção = 291,02 m²  
Taxa de Ocupação = 54,83 %  
Taxa de Permeabilidade = 0 %

ESCALA : INDICADAS DATA : 26 / 09 / 2022 DESENHO : Thiago Lima REVISÃO : 26 / 09 / 2022

**ARQUITETURA**

CRP nº. 01.127430/0001-31

Nº DA FRANCHA : **02/02**