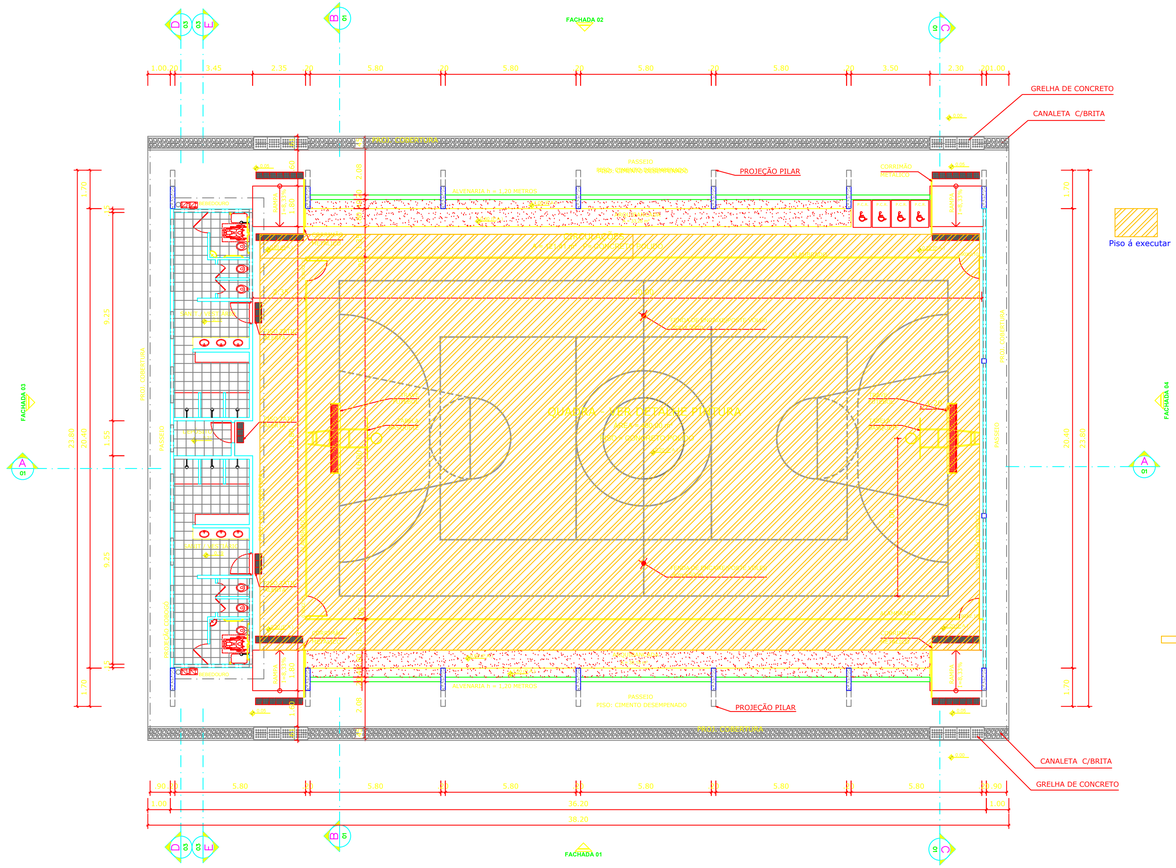

PLANTA BAIXA
ESCALA 1:125

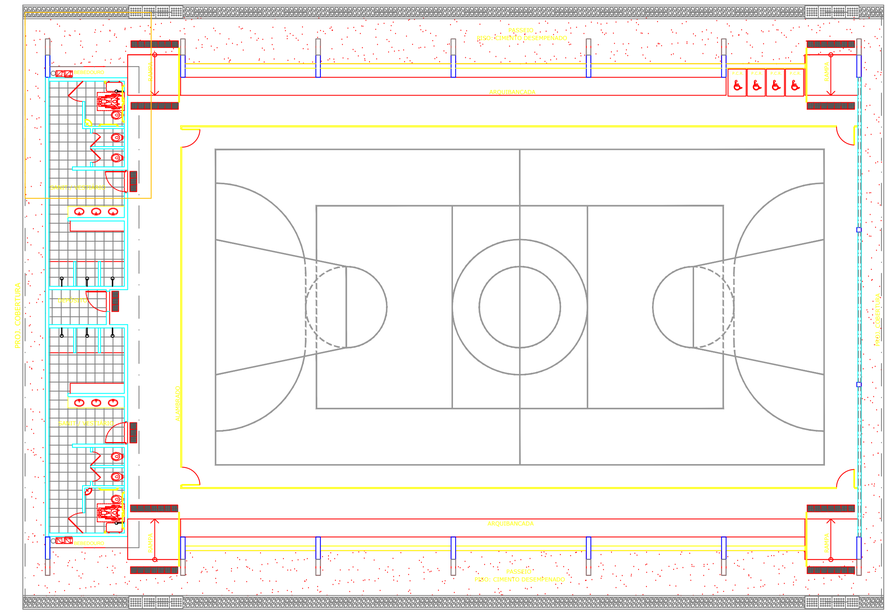
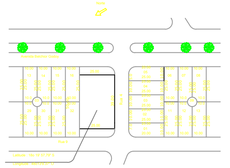
LAYOUT
ESCALA 1:125