



CORTE -CC  
ESC. 1:50

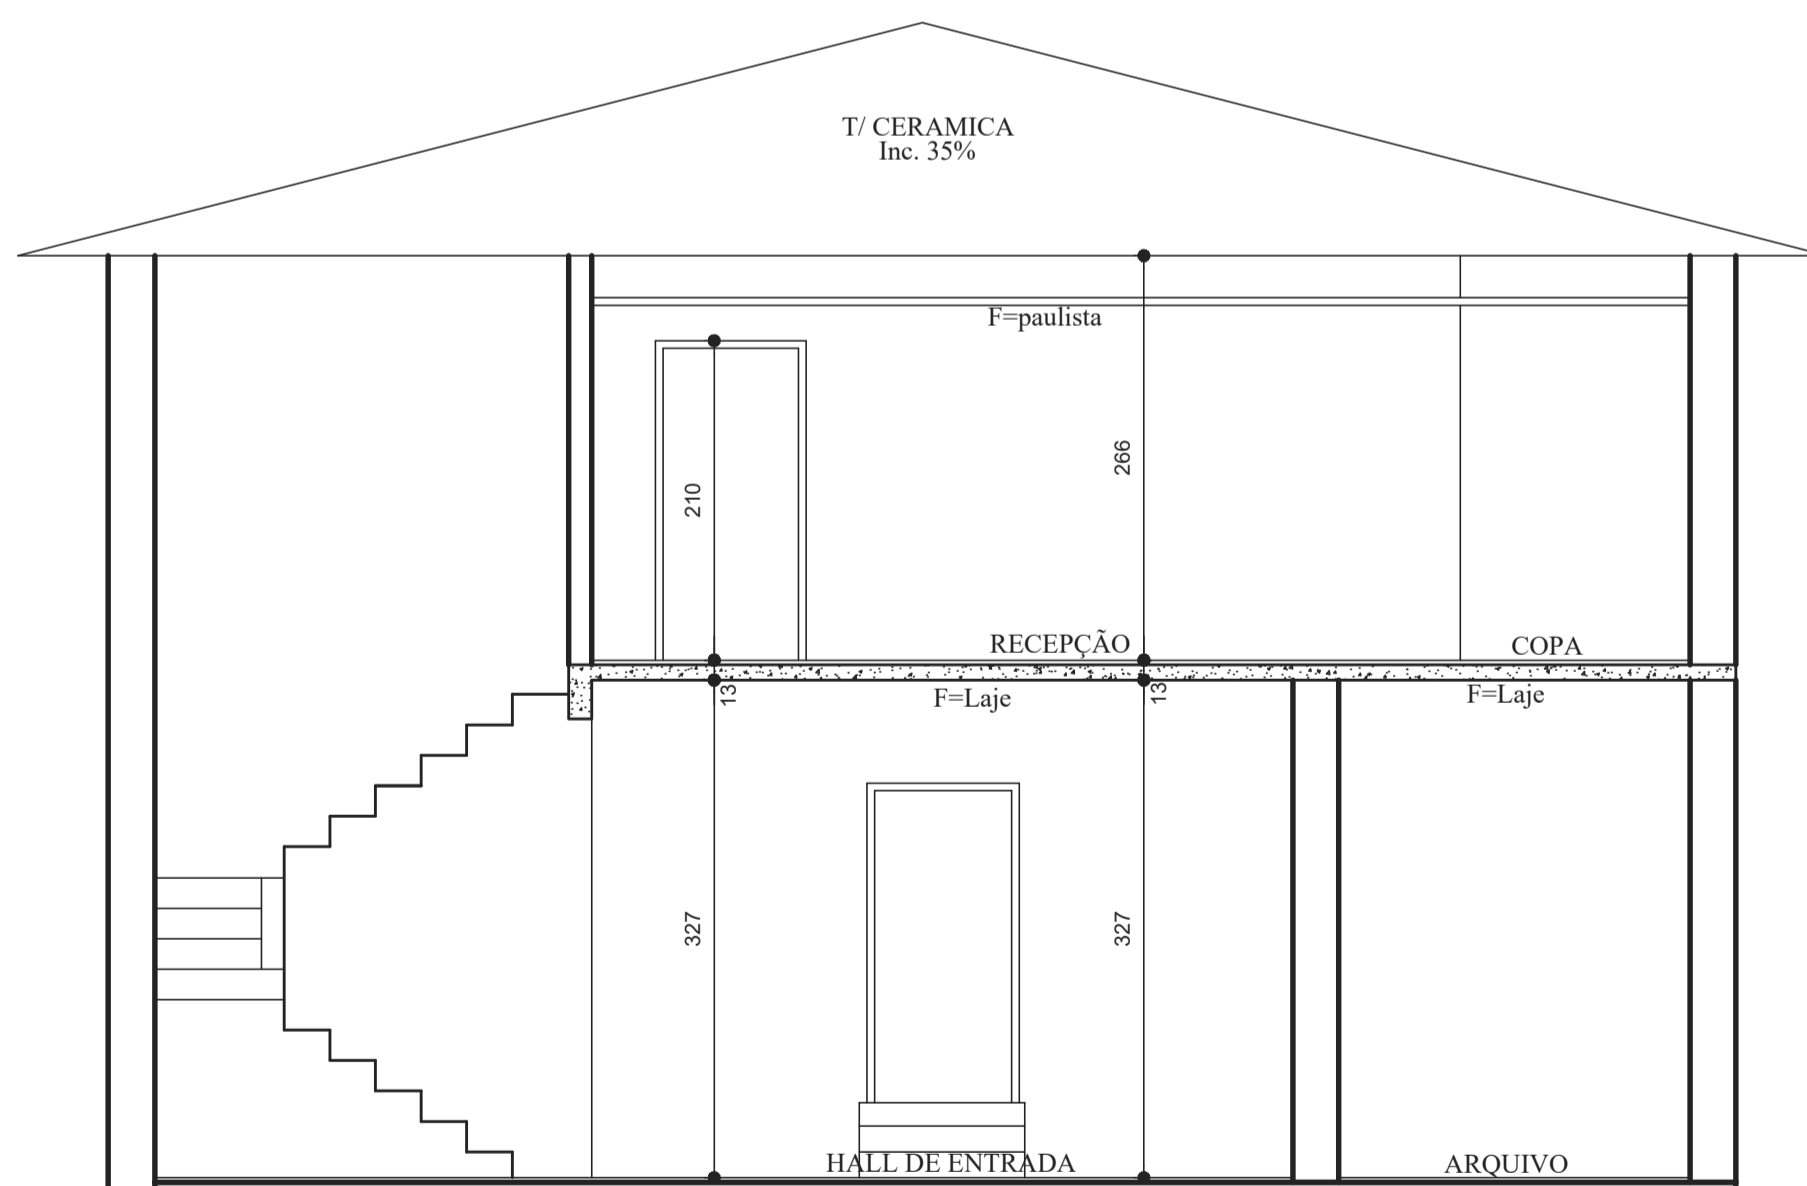

CORTE -AA  
ESC. 1:50

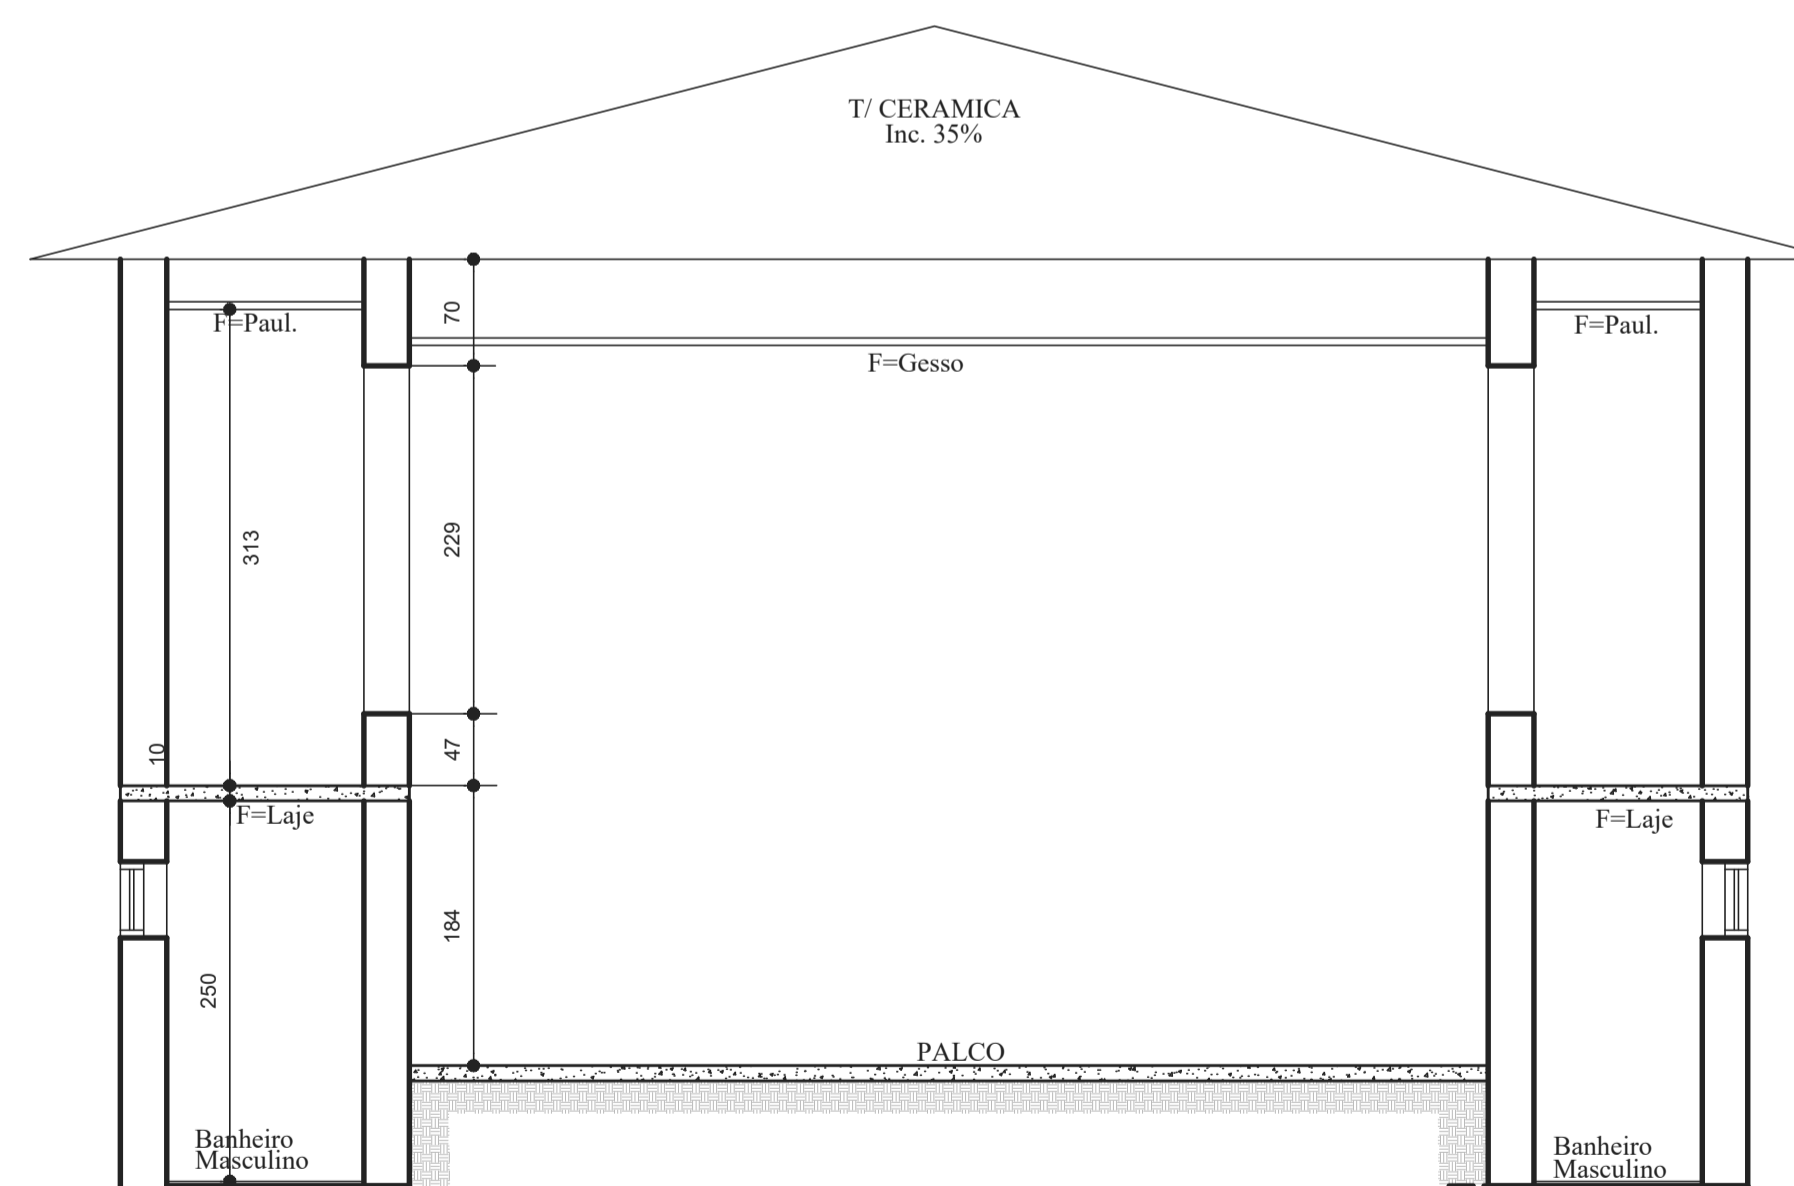

CORTE -BB  
ESC. 1:50

CARIMBO DE APROVAÇÕES :

**STAR-TEC**  
**PROJETOS**  
 RUA NASSIN AGEL, 500- SALA 5 FRENTE A PREFEITURA  
 (64) 3442.7421 /6499699 - 6160  
 email:luiscarlosdelisboa@gmail.com

TIPO DE USO : PROJETO DE REFORMA  
 CÂMARA MUNICIPAL DE ANHANGURA

ENDEREÇO DA OBRA :  
 AV. BELCHIOR DE GODOY Nr 235 - CENTRO

ASSINATURAS  
 CÂMARA MUNICIPAL DE ANHANGURA

AUTOR DO PROJETO : \_\_\_\_\_ Nº DA PRANCHA : 02/03  
 ENG.º HUGO HENRIQUE SOUSA DE LISBOA CREA nº. 1016373864 D-GO  
 RESPONSÁVEL TÉCNICO : \_\_\_\_\_

ENG.º HUGO HENRIQUE SOUSA DE LISBOA CREA nº. 1016373864 D-GO

ARQUITETURA

DESCRIÇÃO : Cortes AA,BB,CC

ÁREAS :  
 Terreno  
 Pav. Terreo 236.11 m²  
 Mezanino 90.07 m²  
 Total 326.18 m²

Taxa de Ocupação = %  
 Taxa de Permeabilidade = %

JANEIRO / 2022 DESENHO : LUIS CARLOS REVISÃO : \_ / \_ / \_