


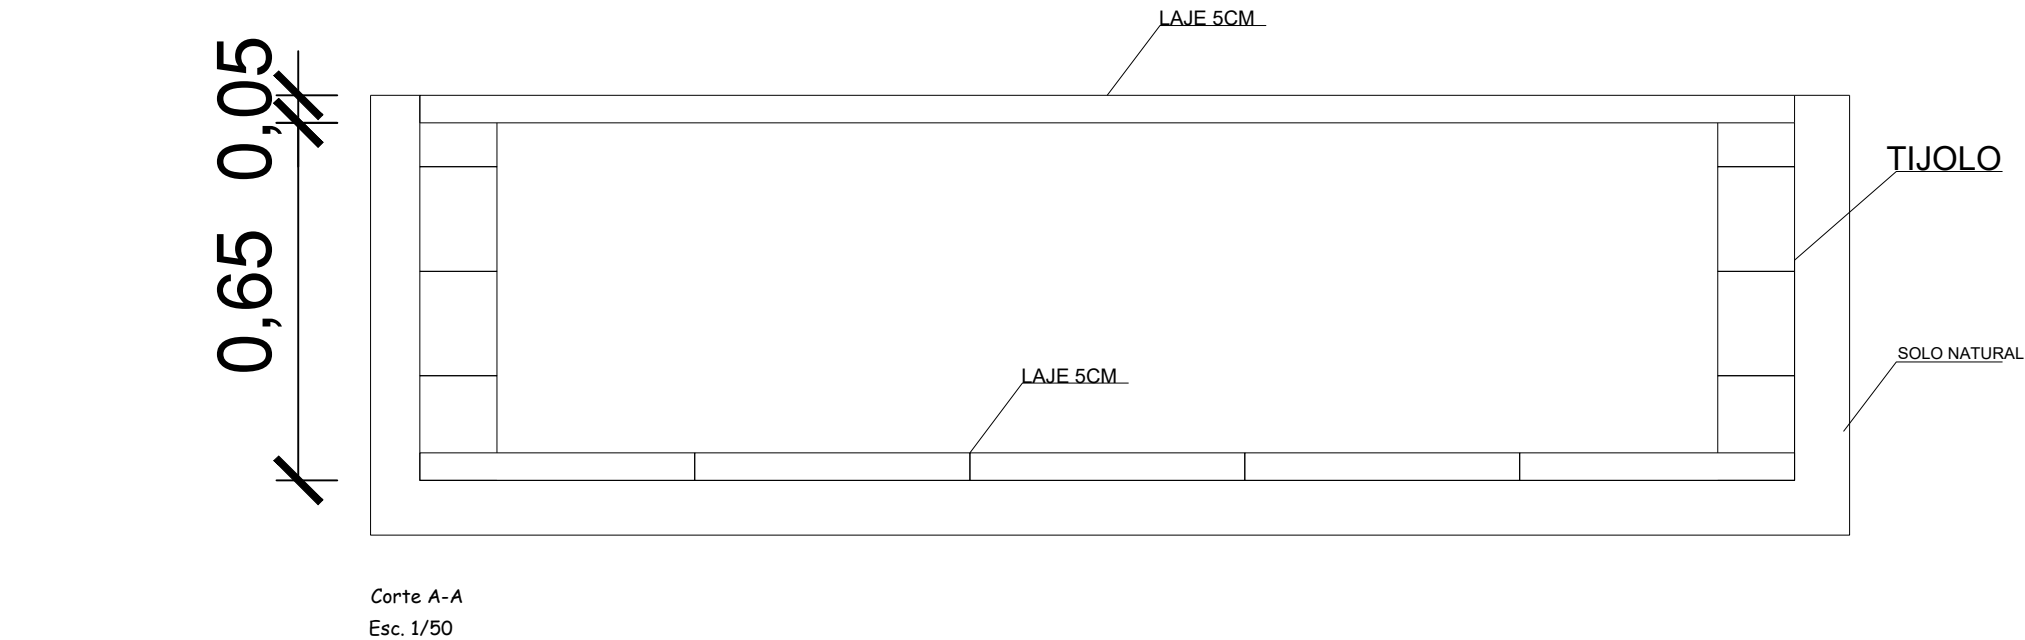

CARIMBO DE APROVAÇÕES :			
			
TIPO DE USO : SEPULTURA			
ARQUITETURA	ENDEREÇO DA OBRA : CEMITÉRIO MUNICIPAL DE ANHANGUERA		
	PROPRIETÁRIO :		
	PREFEITURA MUNICIPAL DE ANHANGUERA CNPJ: 01.127.430/0001-31		
	AUTOR DO PROJETO :		
	ENGº ELISNADIA MARQUES DA SILVA CREA nº 1013483079D-GO		
	RESPONSÁVEL TÉCNICO :		
DESCRIÇÃO : * Planta Baixa * Corte		ÁREAS : Terreno = 2,50 m²	
ESCALA : INDICADAS		DATA : 11/02/2025	REVISÃO : Elisnadia