







| LEGENDA |                                 |         |  |
|---------|---------------------------------|---------|--|
| SÍMBOLO | DESCRIÇÃO                       | SÍMBOLO | DESCRIÇÃO  |
|         | INTERRUPTOR/ No. SEÇÃO          |         | QUADRO DE DISTRIBUIÇÃO   |
|         | TOMADA BAIXA h=30cm             |         | ANTENA TV  |
|         | TOMADA MÉDIA h=110cm            |         | LUGAR PREVISTO PARA CAIXA DE SOM h=205cm.<br>Obs.: as caixas não serão instaladas. Deixar apenas a função orientada. |
|         | TOMADA ALTA h=220cm             |         | REDE<br>TOMADA BAIXA h=30cm<br>TOMADA PARA COMPUTADOR<br>TELEFONE h=30cm<br>ANTENA BAIXA h=30cm                      |
|         | TOMADA P/ COIFA h=220cm         |         | PONTO DE ÁGUA h=105cm  |
|         | TELEFONE h=30cm                 |         | TORNEIRA EXTERNA h=30cm  |
|         | TOMADA AR CONDICIONADO H=230cm  |         | QUADRO MEDIDOR "QM"  |
|         | INTERRUPTOR DE 1 TECLA SIMPLES  |         | CIRCUITO FASE  |
|         | INTERRUPTOR DE 2 TECLAS SIMPLES |         | CIRCUITO NEUTRO  |
|         | INTERRUPTOR DE TRES SEÇÕES      |         | CIRCUITO RETORNO   |
|         | INTERRUPTOR PARALELO            |         | CIRCUITO TERRA   |
|         | LED DIÓDO DIRECIONAL 4x20W      |         | CIR. EMBUT. NA PAREDE  |
|         | FLUORESCENTE TUBULAR T5         |         | CONDUTE P/ TELEFONE  |

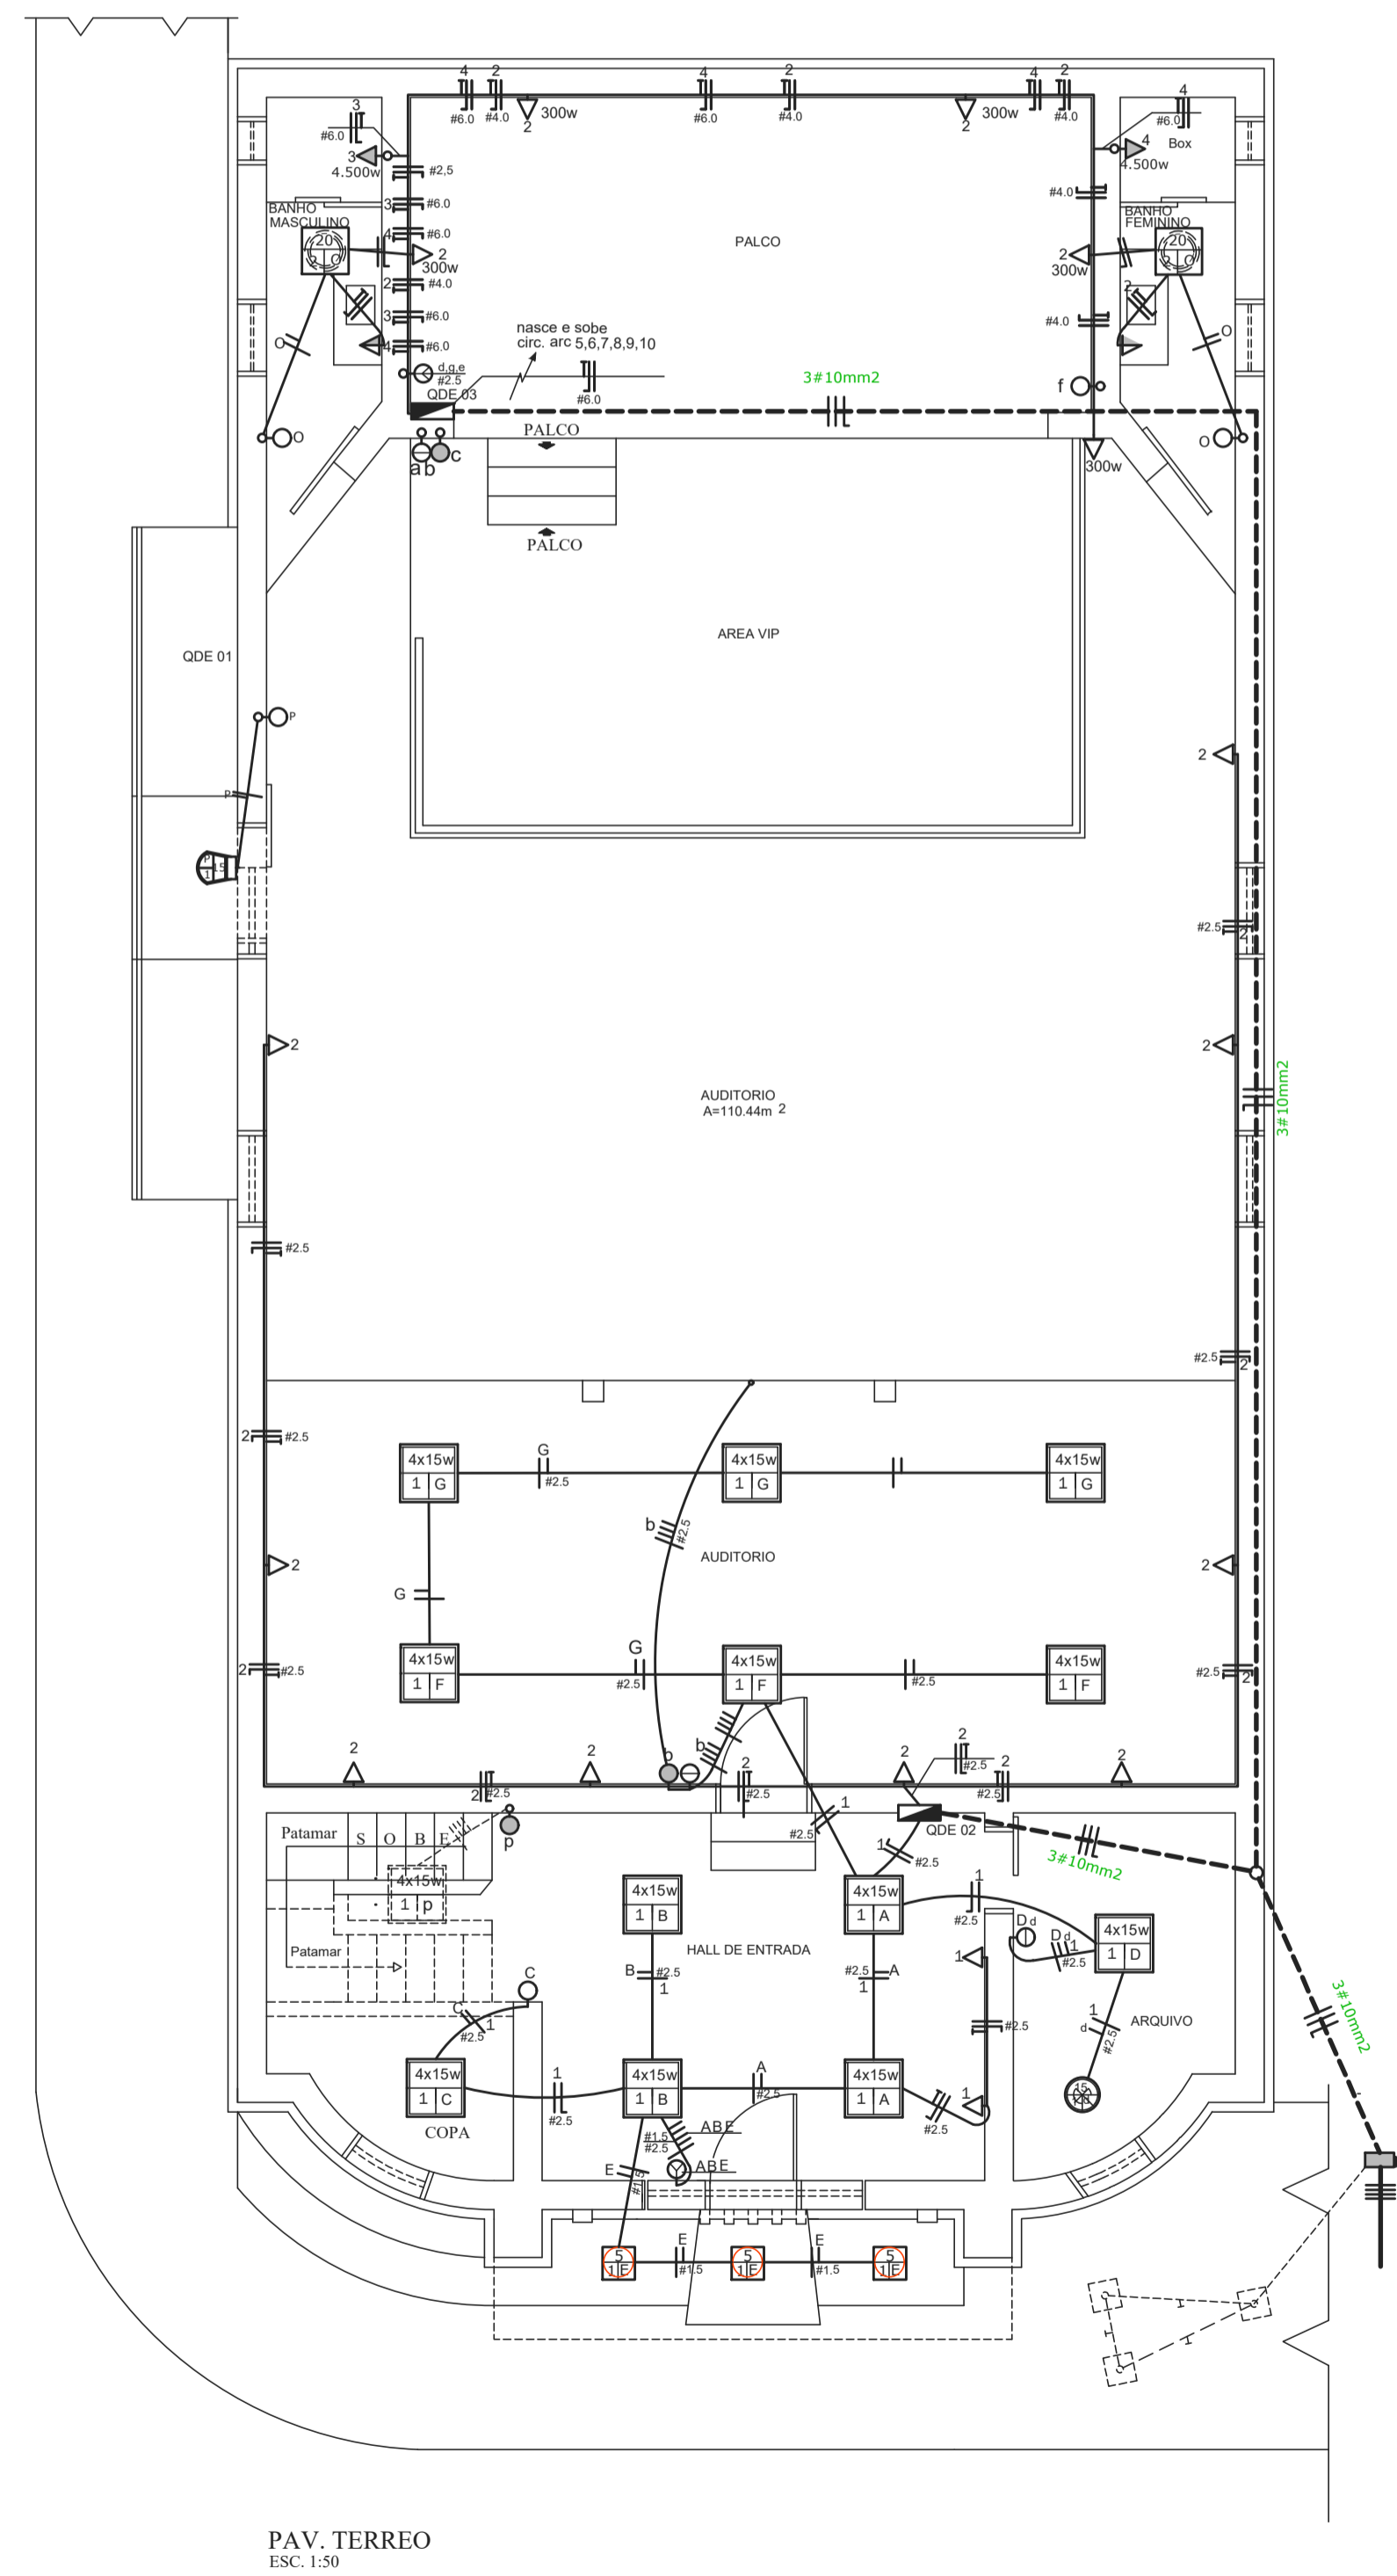

PAV. TERREO  
ESC. 1:50

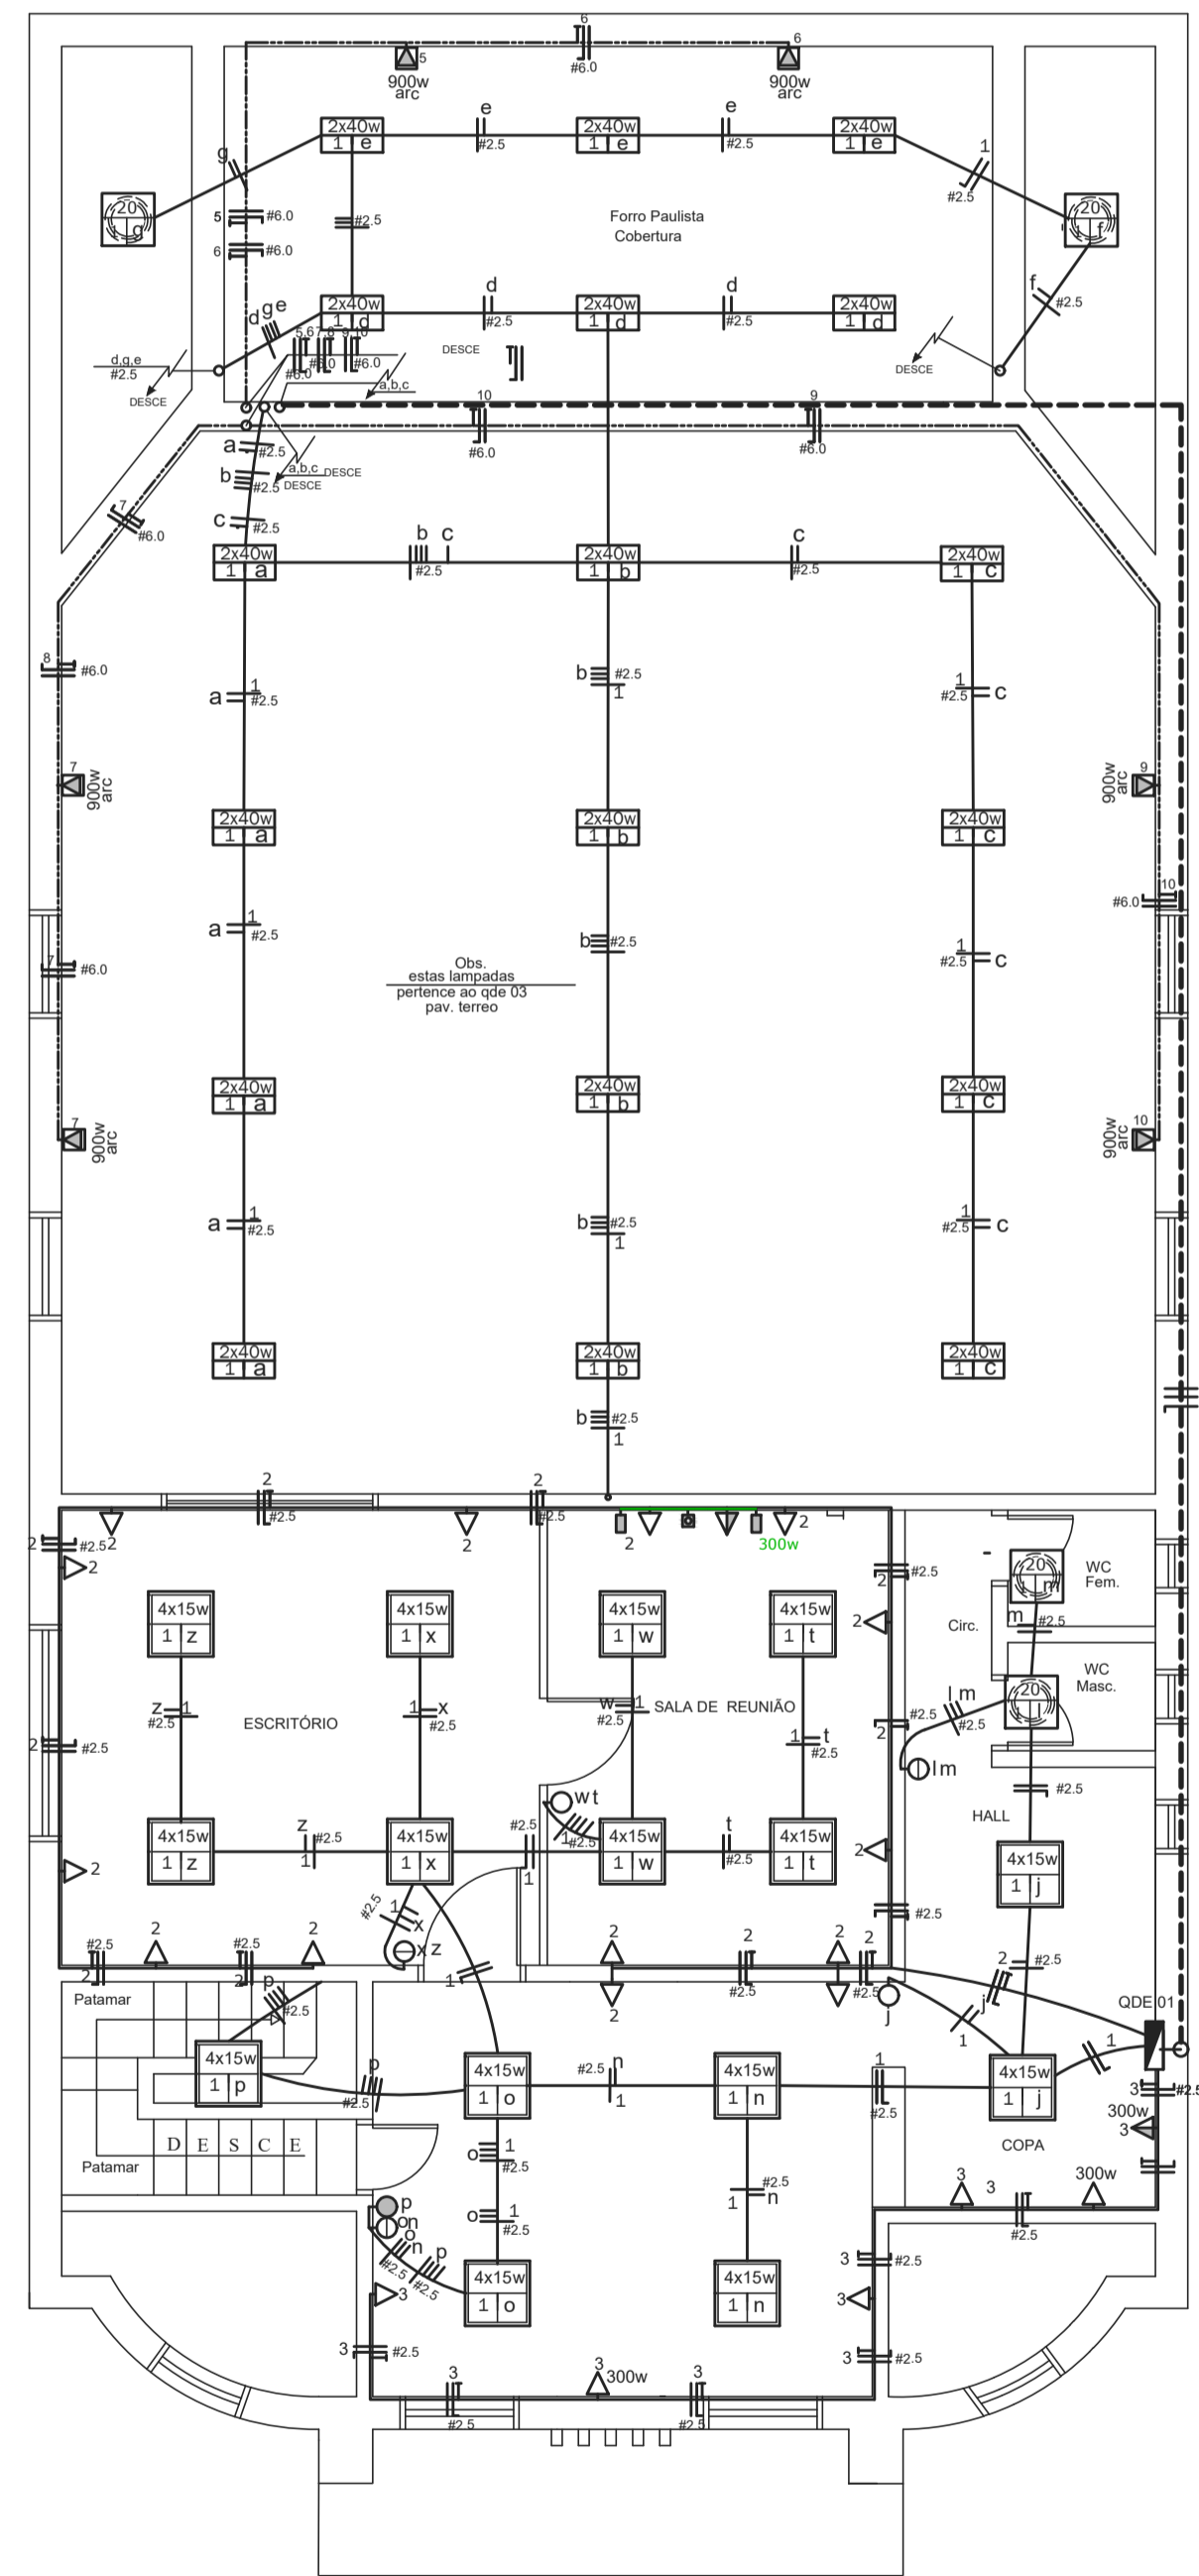

MEZANINO  
ESC. 1:50

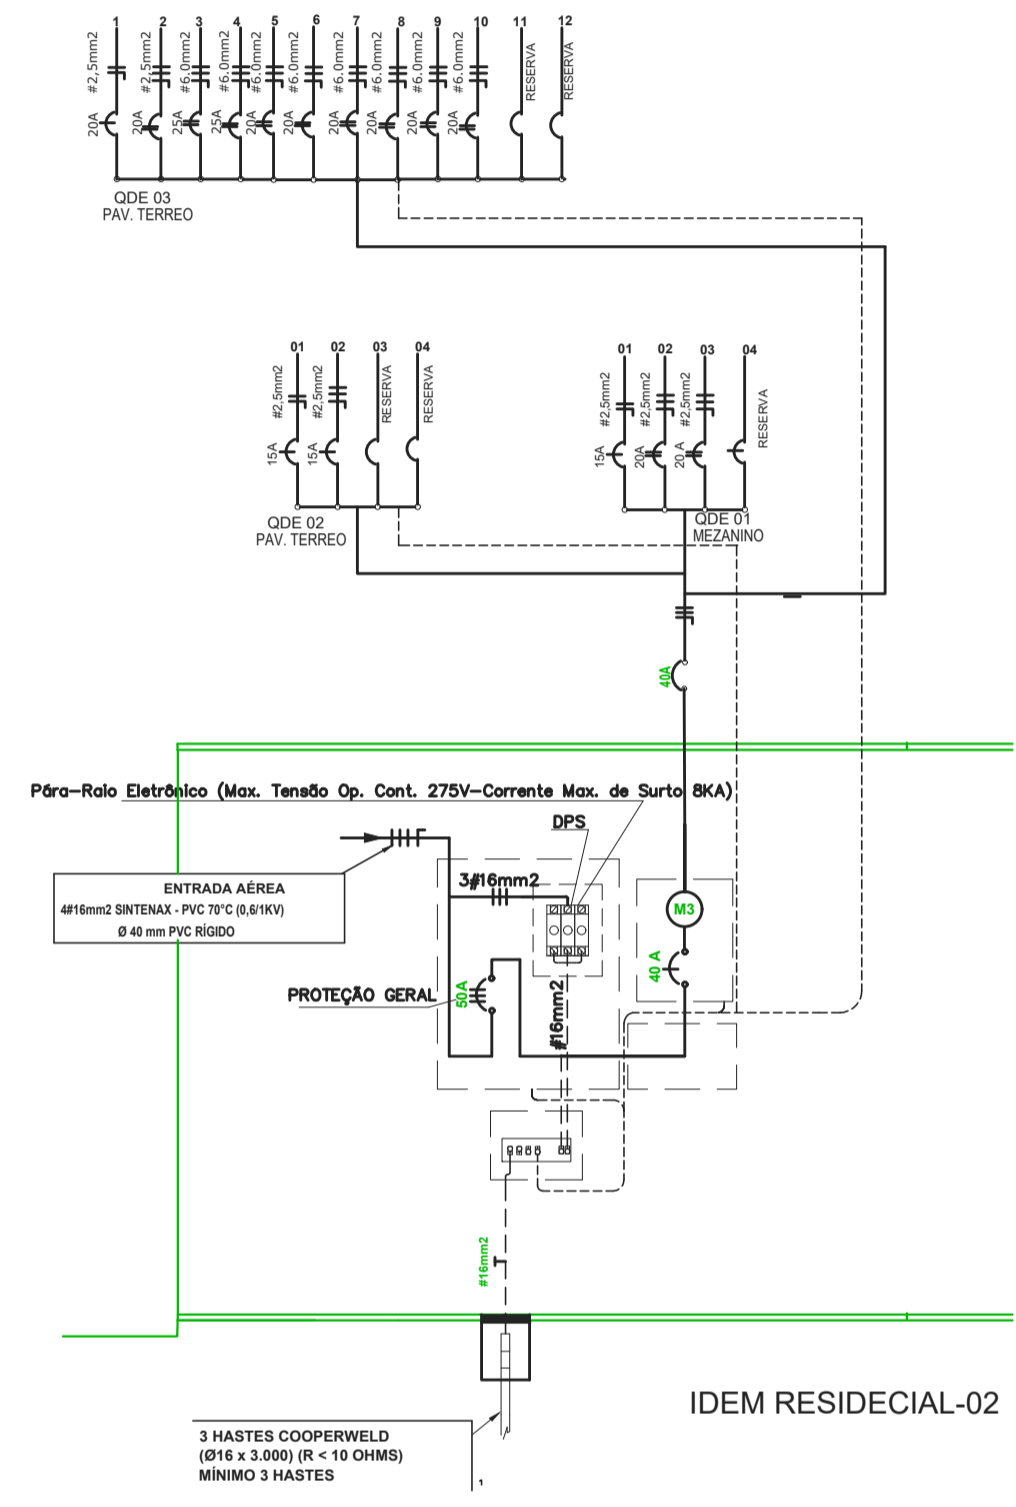

IDEM RESIDECIAL-02

CARIMBO DE APROVAÇÕES:

**STAR-TEC**  
PROJETOS  
RUA NASSIN AGEL, 500- SALA 5 FRENTE A PREFEITURA  
(64) 3442.7421 / 64996999 - 6160  
email: luiscarlosdelisboa@gmail.com

TIPO DE USO: CÂMARA MUNICIPAL DE ANHANGURA

ENDEREÇO DA OBRA:  
AV. BELCHIOR DE GODOY Nr 235 - CENTRO

ASSINATURAS

AUTOR DO PROJETO: ENGR. HUGO HENRIQUE SOUSA DE LISBOA CREA nº. 1016373864 D-GO RESPONSÁVEL TÉCNICO: ENGR. HUGO HENRIQUE SOUSA DE LISBOA CREA nº. 1016373864 D-GO

Nº DA PRANCHA: 01/01

ÁREAS:

Taxa de Ocupação = %  
Taxa de Permeabilidade = %

AGOSTO / 2021 DESENHO: LUIS CARLOS REVISÃO: / /