


PLANTA BAIXA LEVANTAMENTO EXISTENTE

ESC.: 1/100

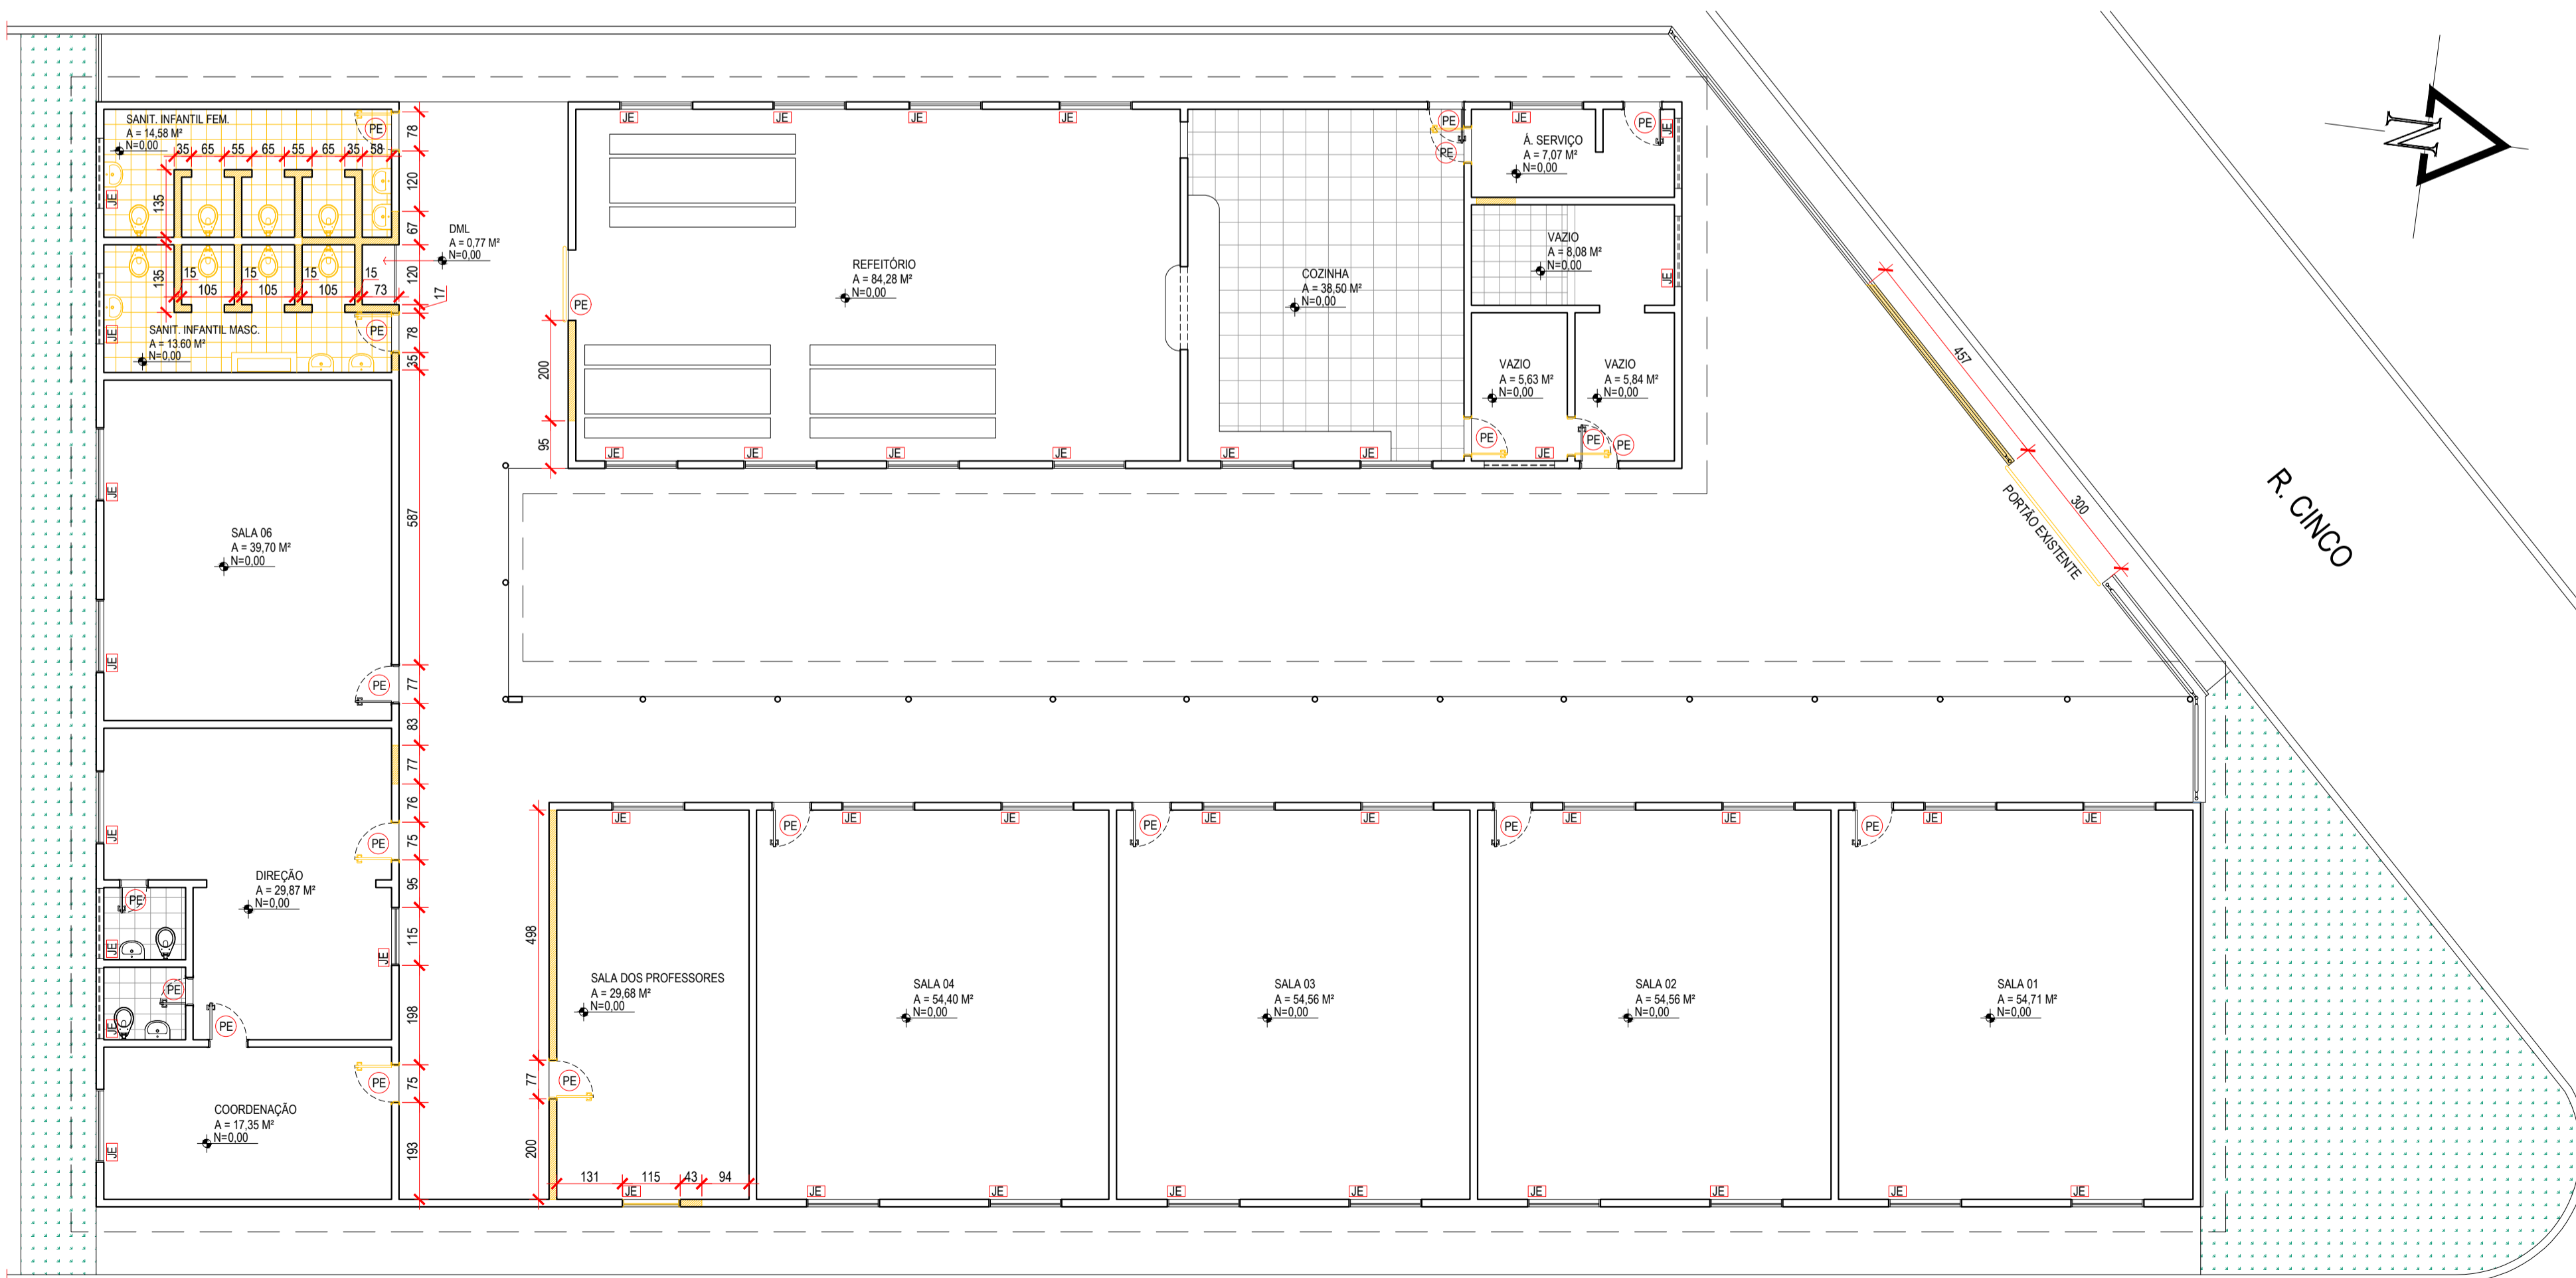

PLANTA BAIXA DEMOLIÇÃO

ESC.: 1/100

APROVAÇÃO:

PROJETO EXECUTIVO
ARQUITETURA




Endereço: RUA CINCO, ESQUINA COM RUA SEIS, ANHANGUERA - GOIÁS
ESCOLA MUNICIPAL JOÃOZINHO E MARIA 1 PAVTO

Interessado: Prefeitura Municipal de Ananguera
Marcelo Martins de Paiva
Prefeito

Autor do projeto: Arq^o - **DANILO AGUIAR PIAI** - CAU A135539-2

LOGOMARCA:

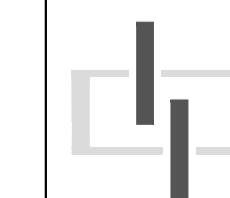

TEL: 62 96241-0281
dantopai@gmail.com
IG: @danilopai

DESCRIÇÃO DOS PAVTOS:

PAV. TERREO

CONTEÚDO:
-PLANTA BAIXA EXISTENTE
-PLANTA BAIXA DEMOLIÇÃO

ÁREA DO TERRENO:
1.081,95 m²

ÁREA TOTAL CONSTRUÍDA:
787,93 m²

ARQUIVO:
ANHANGUERA_ESC-MUN_ARQ_R00.DWG

FOLHA:

1/09

DATA:
20/03/2022

DESENHO:
ARQ. DANILO PIAI