

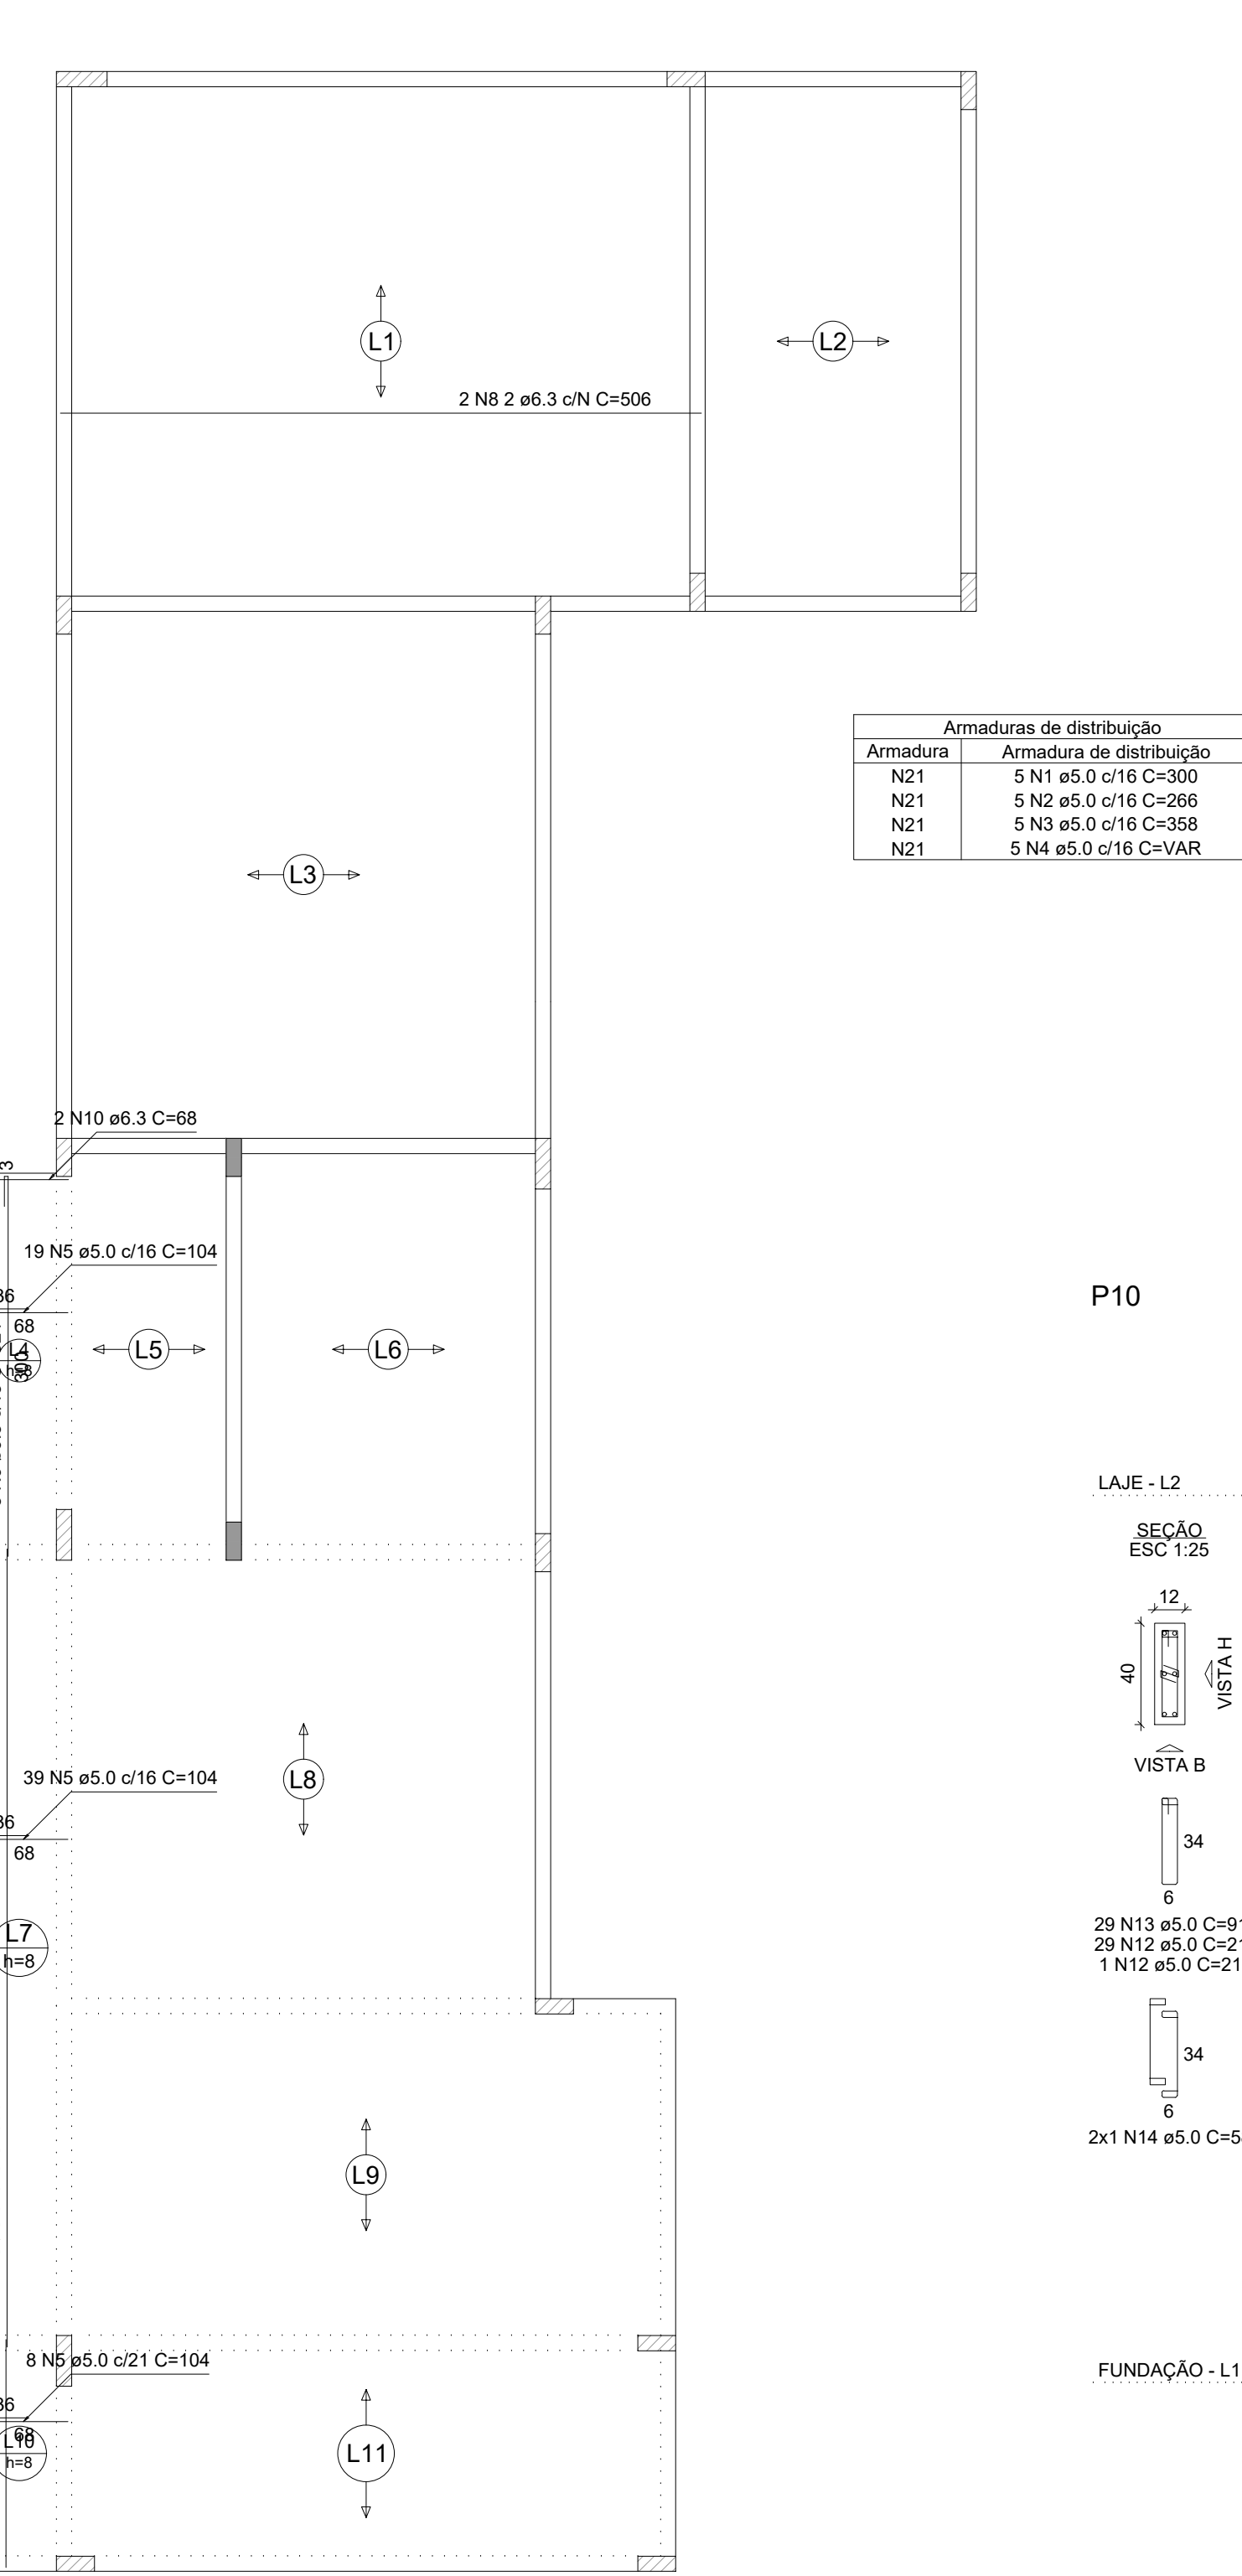
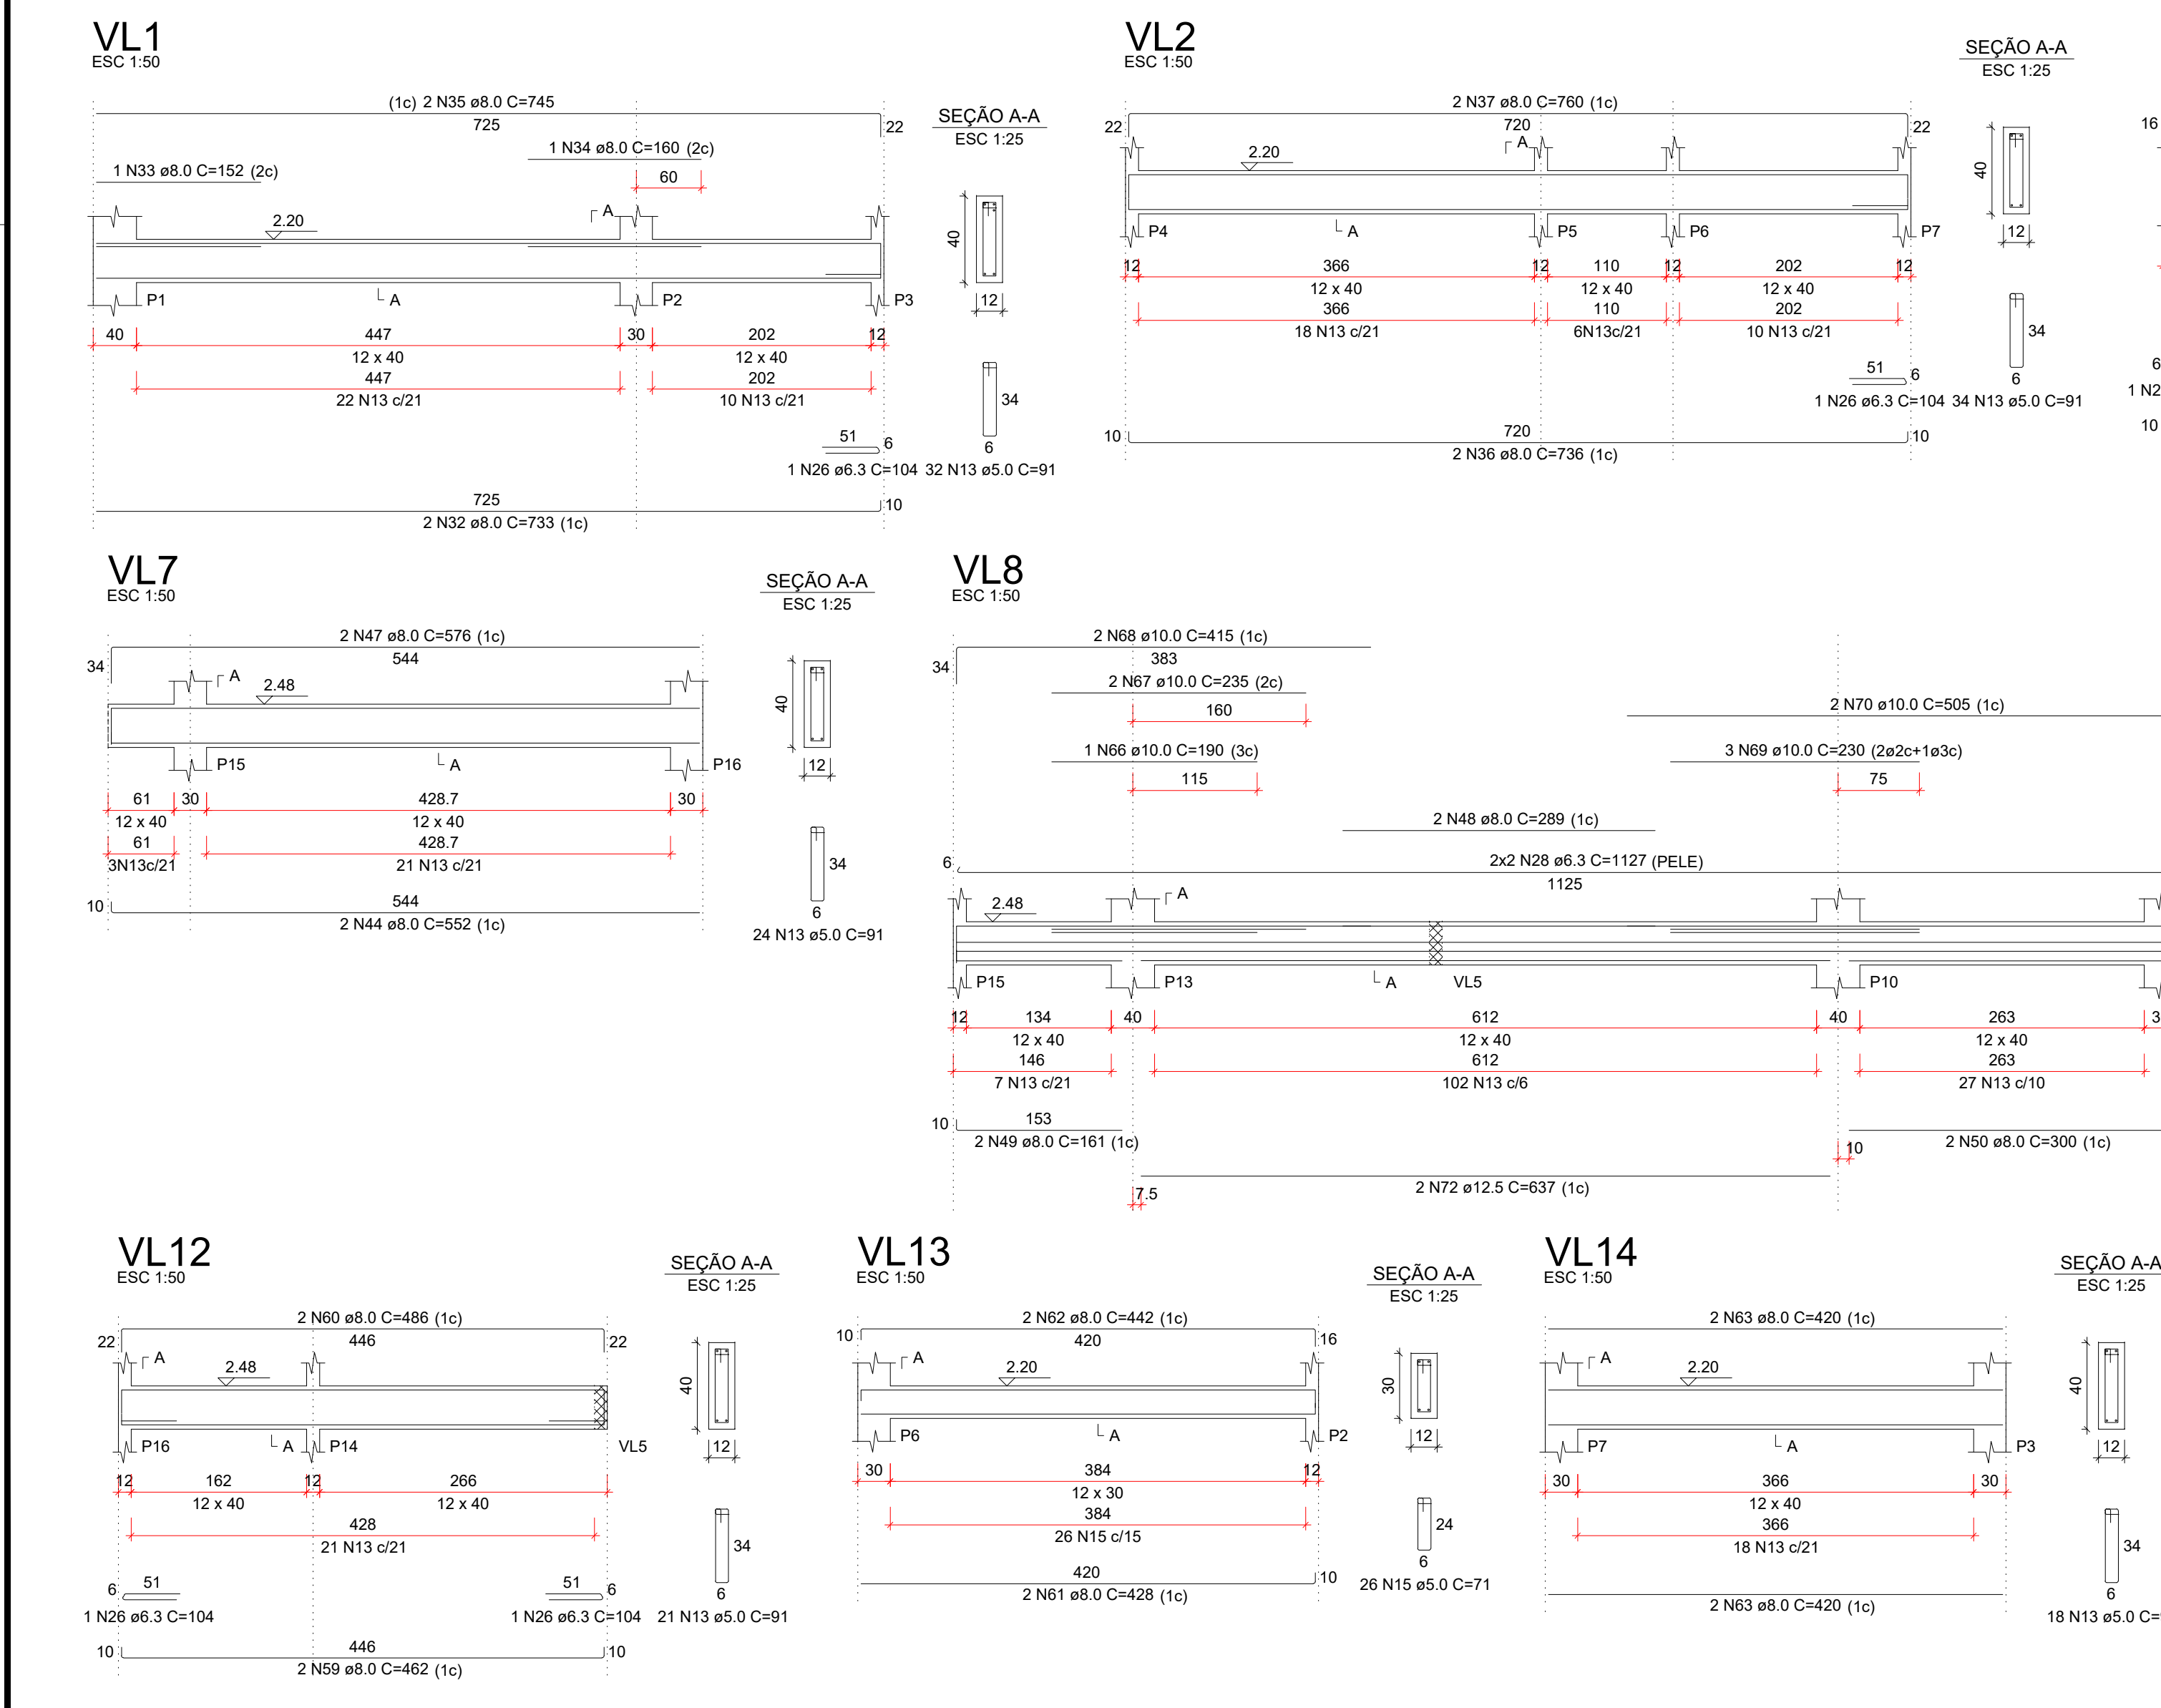


Forma do pavimento Laje (Nível 2.20)

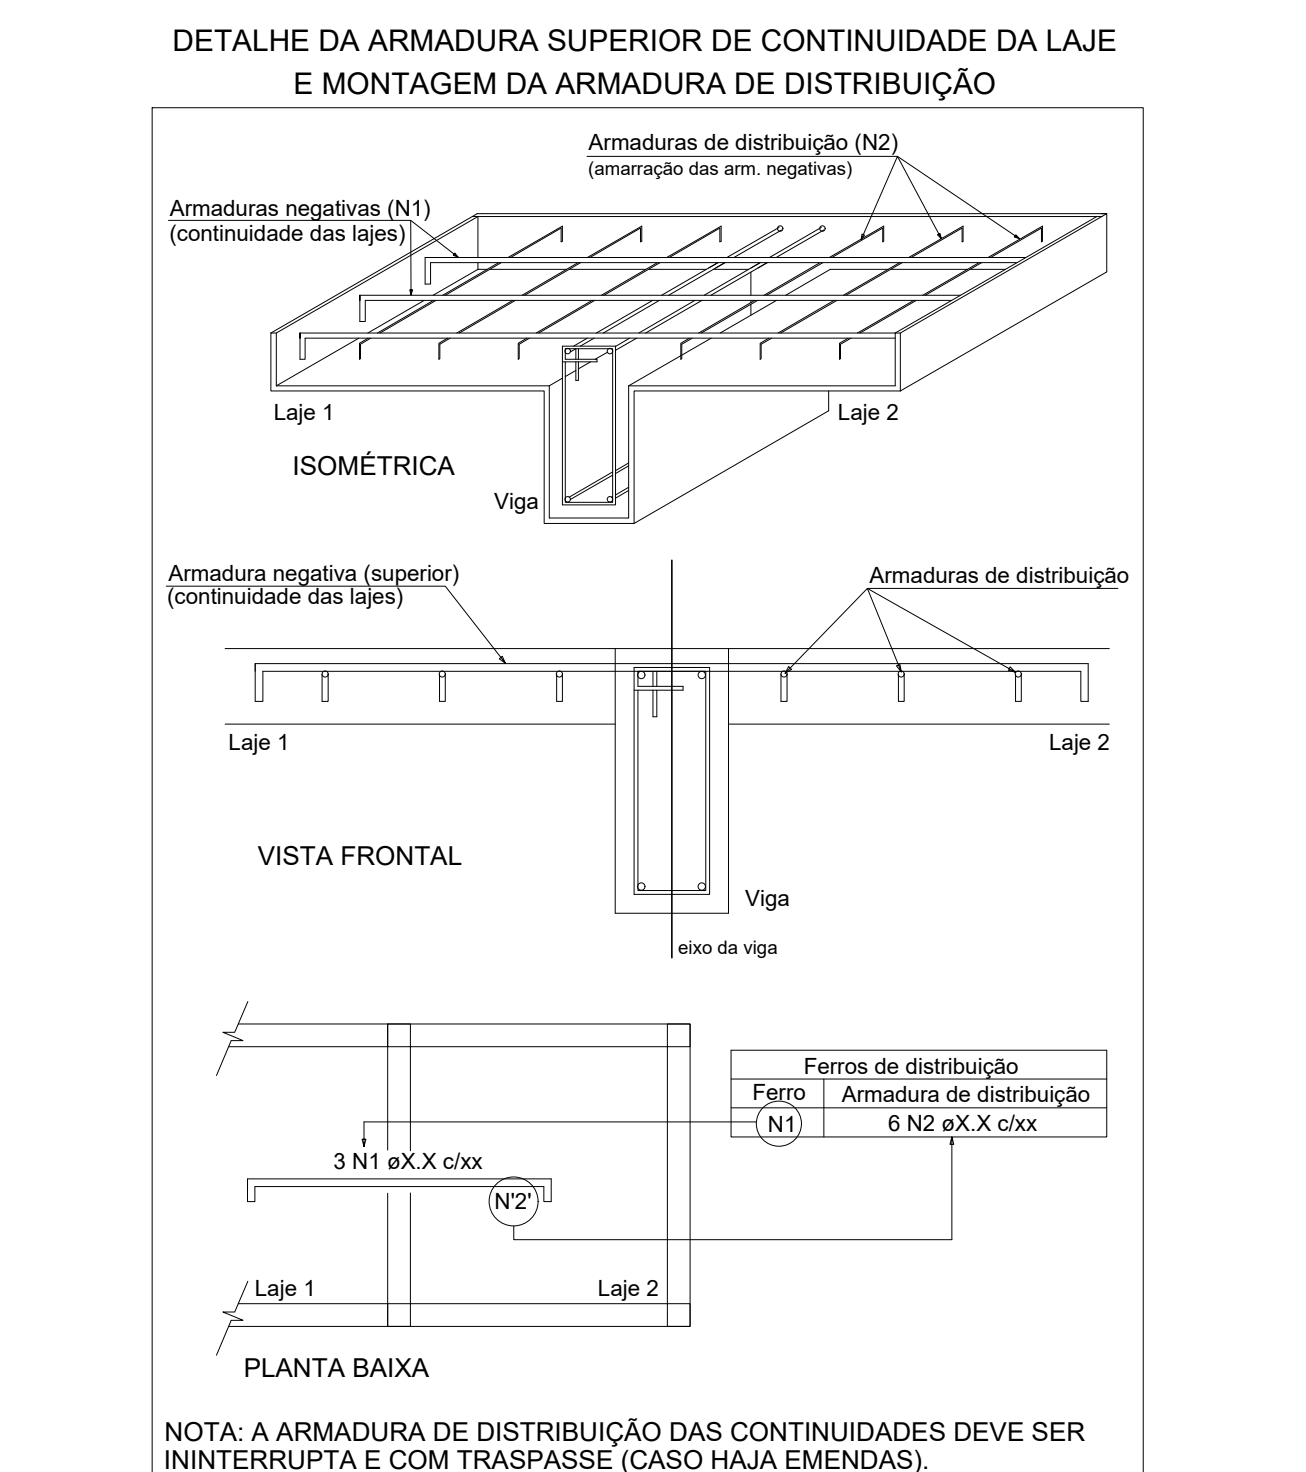

Armação positiva das lajes do pavimento Laje

escala 1:50

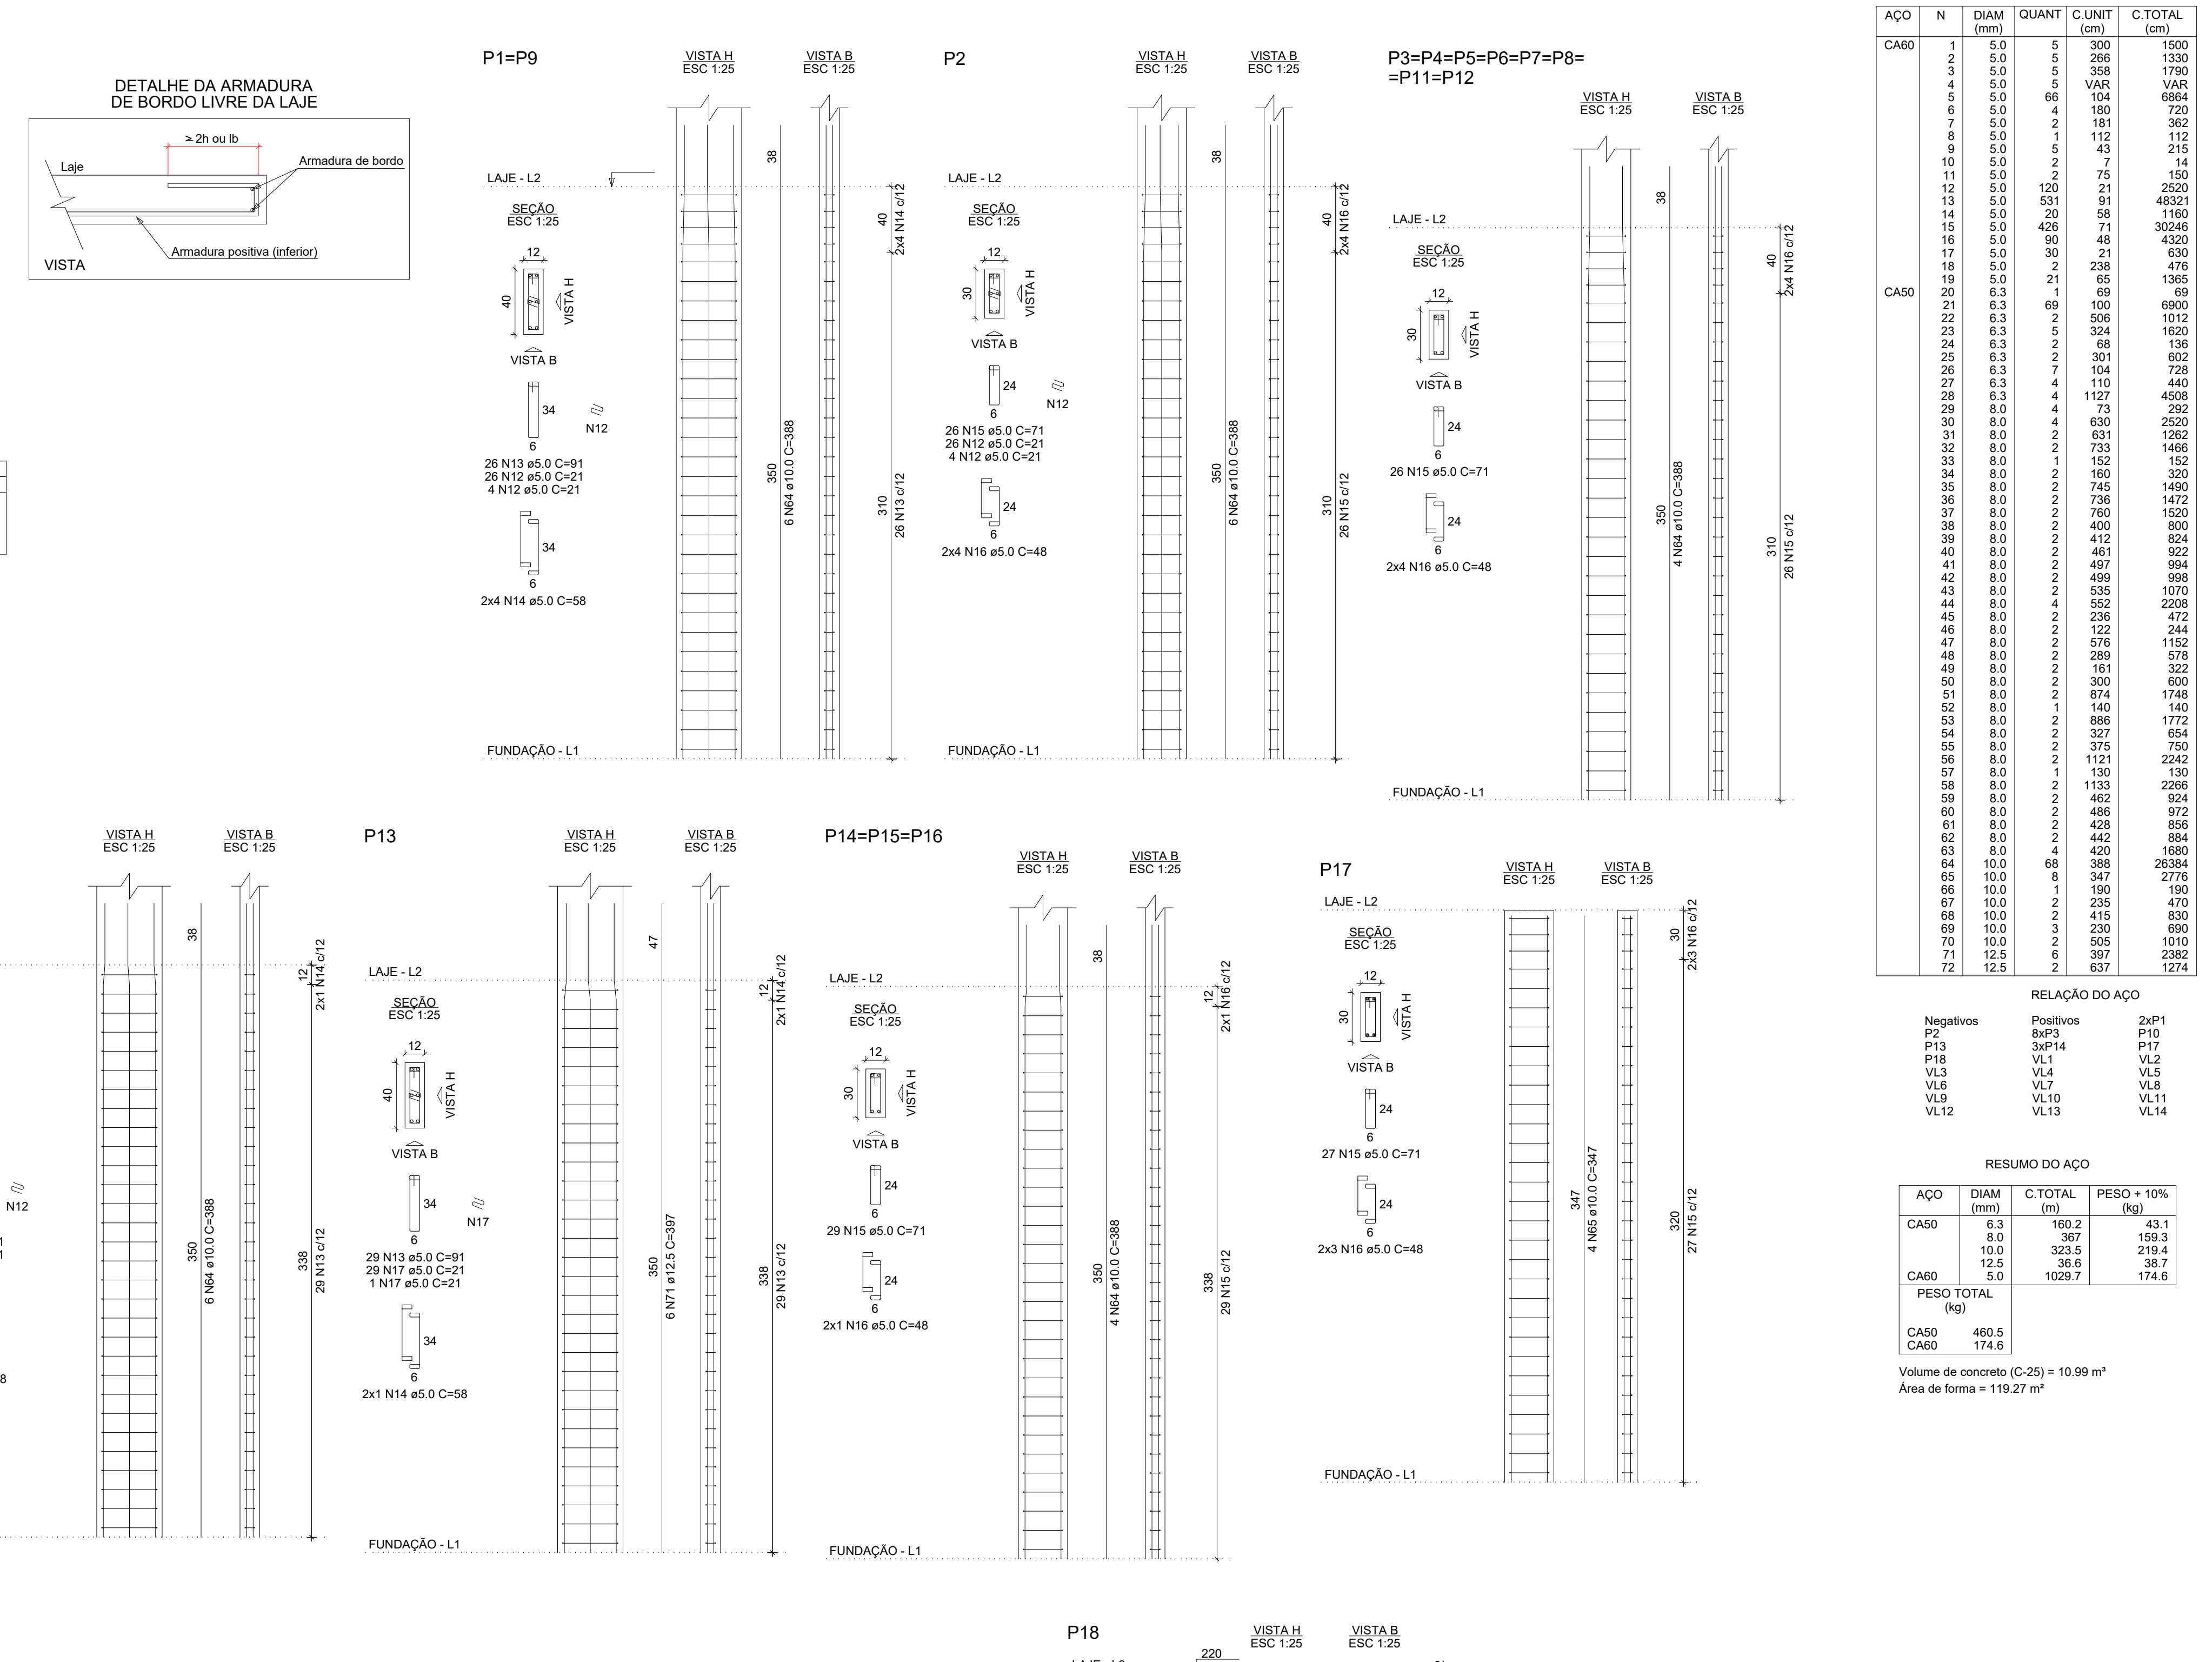

ALMEIDA CORRÊA
ENGENHARIA E CONSTRUÇÕES

IANDEIRA DE ALMEIDA
CORREIA E SILVA
CREA nº: 1019219378D-GO
(64) 98112-8738

THAYNARA DE ALMEIDA
CORREIA E SILVA
CREA nº: 1017528098D-GO
(64) 98112-1963

ESTRUTURAL - laboratório

Anhangüera - GO

Prefeitura Municipal de Anhangüera

RESPONSÁVEL TÉCNICO

IANDEIRA DE ALMEIDA CORRÊA E SILVA

DESCRIÇÃO: -

Forma, pilares, vigas e lajes do pav. Iajo

ESCALA: DATA: 02/04/2023 DESENHO: REVISÃO: 02 03

INDICADAS